

**PROJEKT BUDOWLANY**

**Projekt Zagospodarowania Działki**

**BUDYNEK ŚWIETLICY i UZBROJENIE  
ŚREM dz. Nr 319/1 obr. ŚREM gm. GAWORZYCE**

**skala 1:500 rys. Nr 1**

opracował : mgr inż. architekt Radosław Topolan  
upr. do projektowania w specjalności  
architektonicznej Nr 12/94/Lw Głogów, sierpień 2013r.

opracował : mgr inż. architekt Radosław Topolan  
upr. do projektowania w specjalności  
architektonicznej Nr 12/94/Lw Głogów, sierpień 2013r.

**MAPA DO CELÓW PROJEKTOWYCH**

skala 1:500  
Sekcja mapy 442.133.033

województwo : dolnośląskie  
powiat : polkowicki  
jednostka ewidencyjna : 021602\_2 Gaworzyce  
obręb : 0008 - Śrem - Witanowice  
obiekt : dz. nr 10, 11

**KERG 116-18/2013**



Opracowano na podstawie mapy zasadniczej w skali 1:1000  
Układ współrzędnych "1965" Poziom odniesienia "Kronstadt"  
Granice zgodne z ewidencją gruntów, użytki zgodne z mapą  
ewidencyjną. Mapa została wykonana bez ustalenia obciążeń  
służebnościami gruntowymi.

Nie wyklucza się występowania na zakreślonym obszarze innych elementów  
podziemnego uzbrojenia terenu niż te, które są uwidocznione na mapie

Data opracowania mapy 23.07.2013r.  
ZUDP - BRAK

wykonawca roboty

Usługi Geodezyjne i Kartograficzne  
"GEOSPEC"  
mgr inż. Sławomir Brożyna  
ul. Jedności Robotniczej 39  
67-200 Głogów tel. 509-871-086  
NIP 693-188-14-31 REGON 020172955

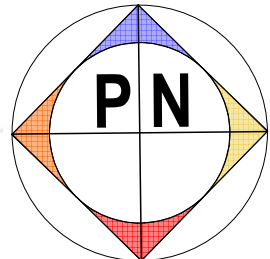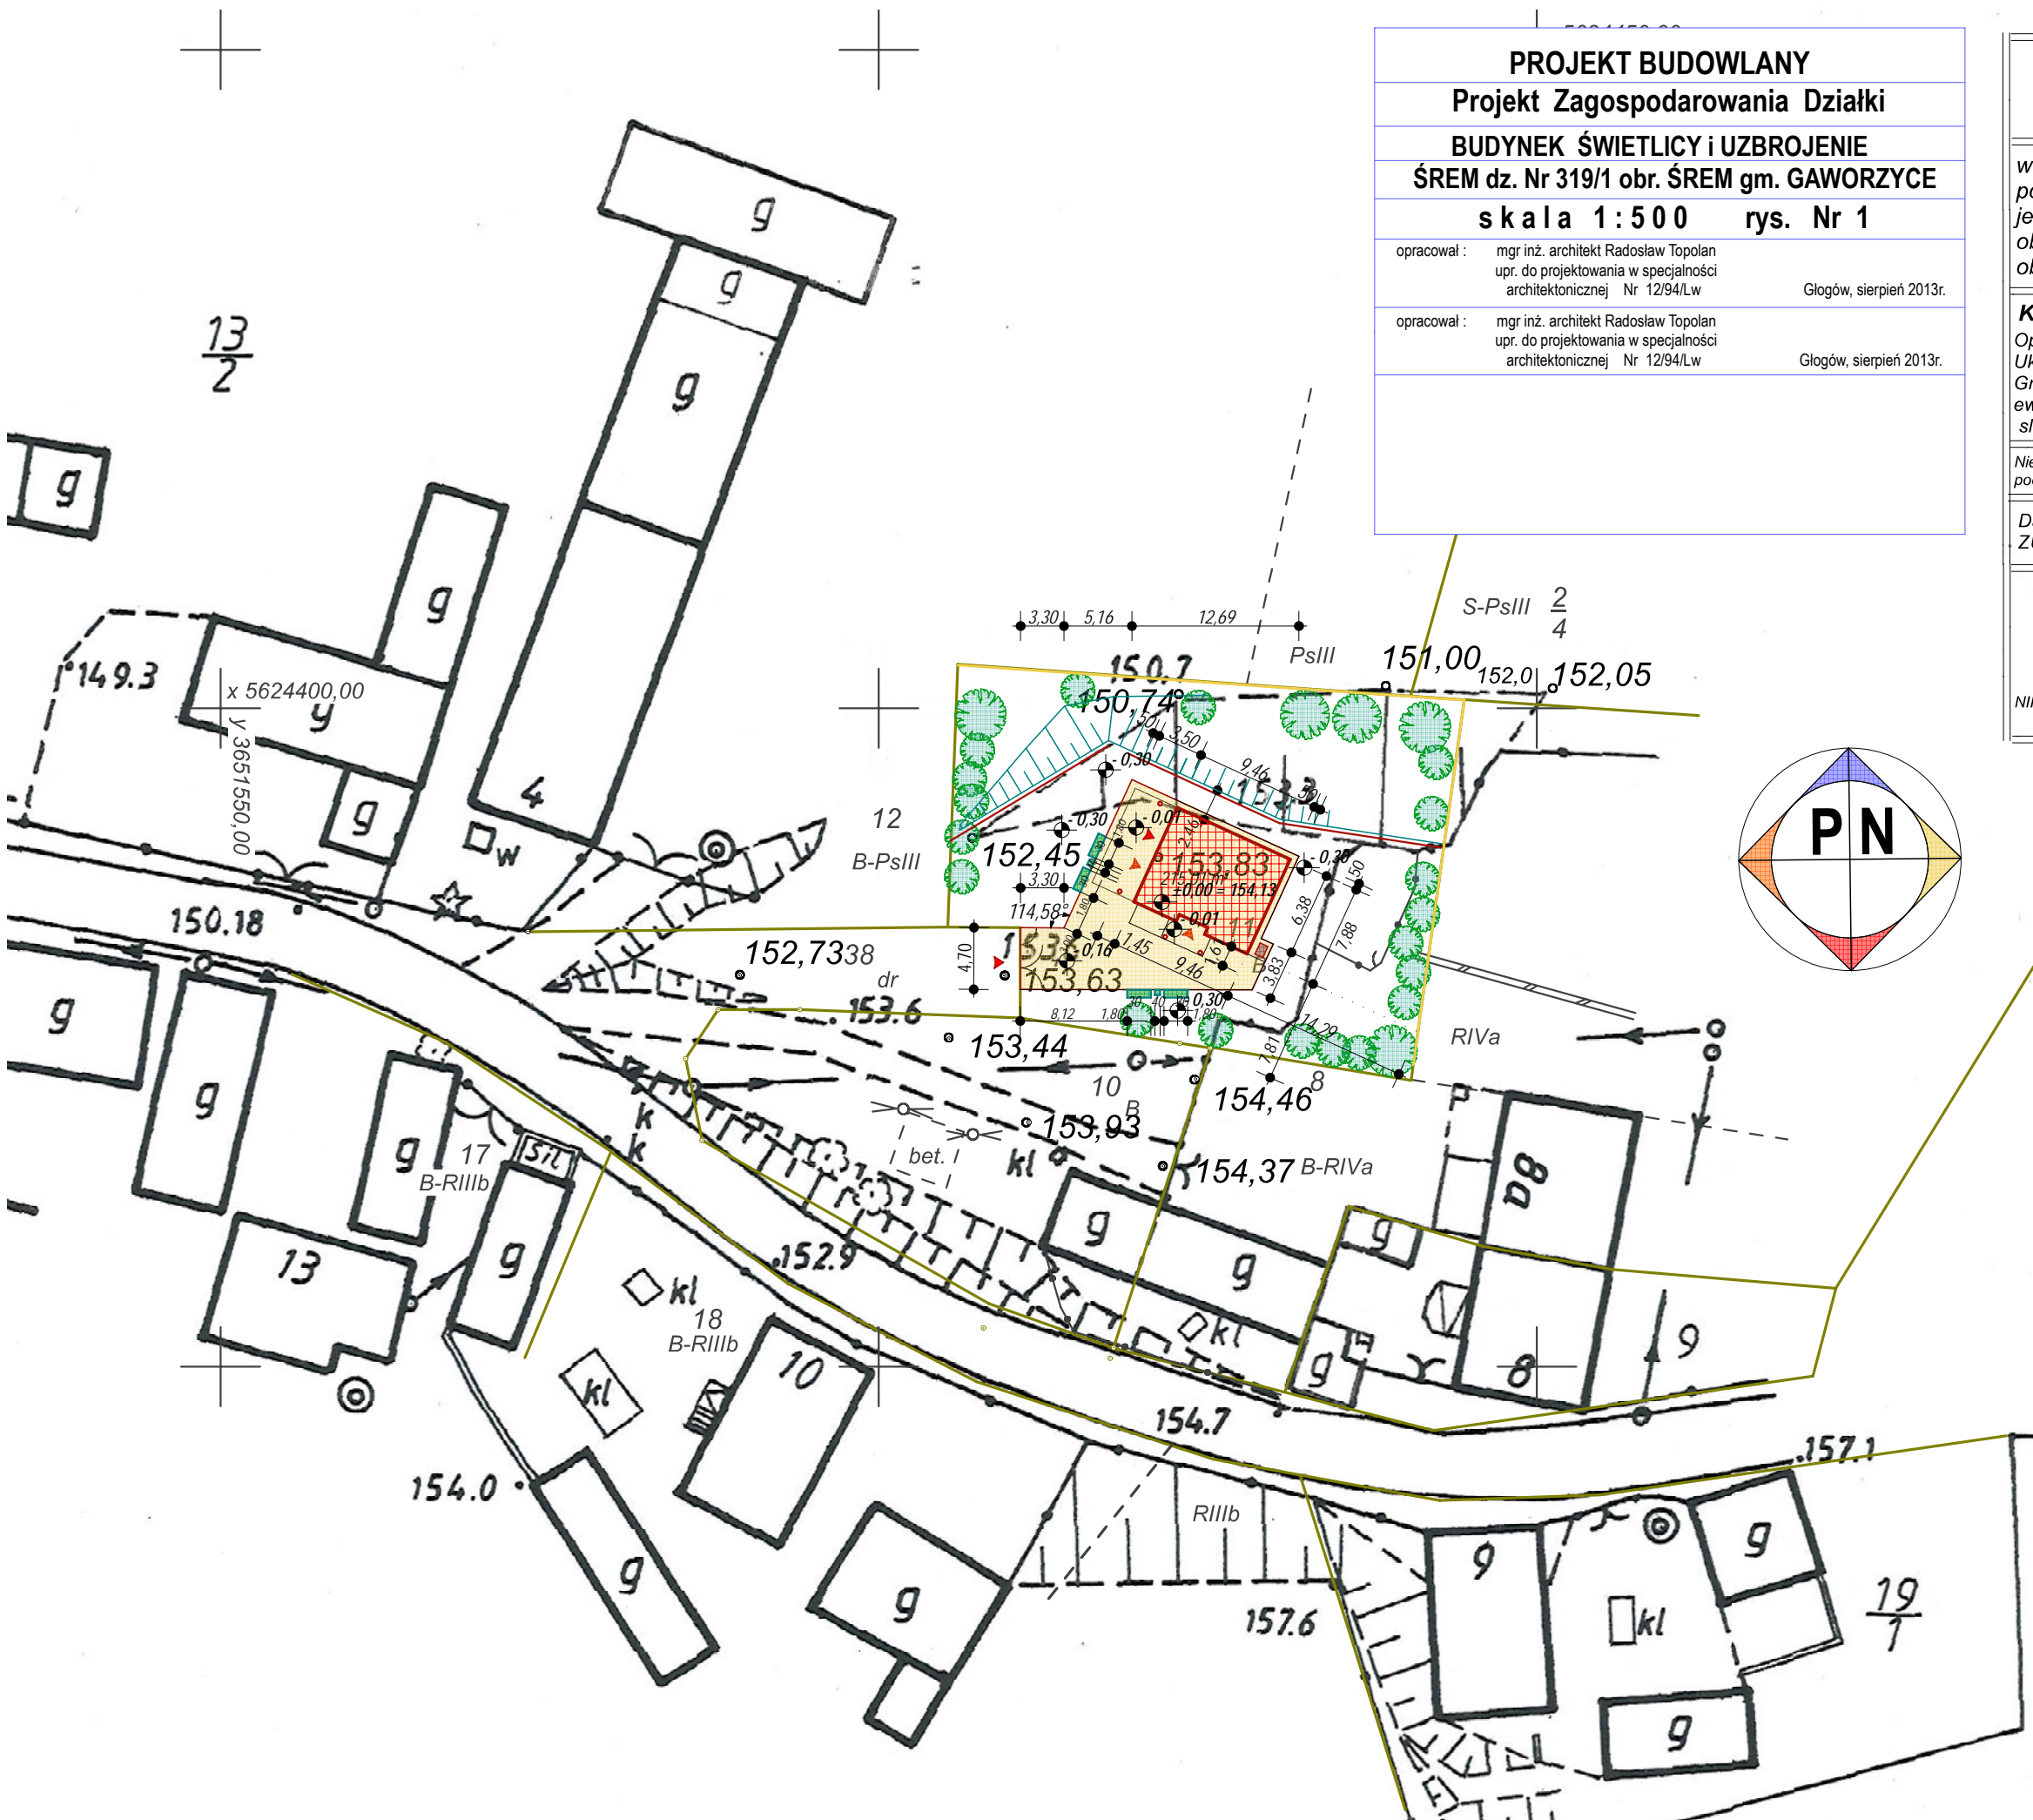

**LEGENDA :**

-  proj. budynek świetlicy ±0,00 = 154,13
-  nawierzchnie utwardzone
-  miejsce na kubły na odpady
-  granice działki - ogrodzenie panelowe 1,5m, furtka brama
-  ogrodzenie panelowe 1,2m
-  korekta skarpy
-  zieleń niska
-  ławka i kosz na śmieci