



PRZEKRÓJ A-A 1:50

I ETAP BETONOWANIA

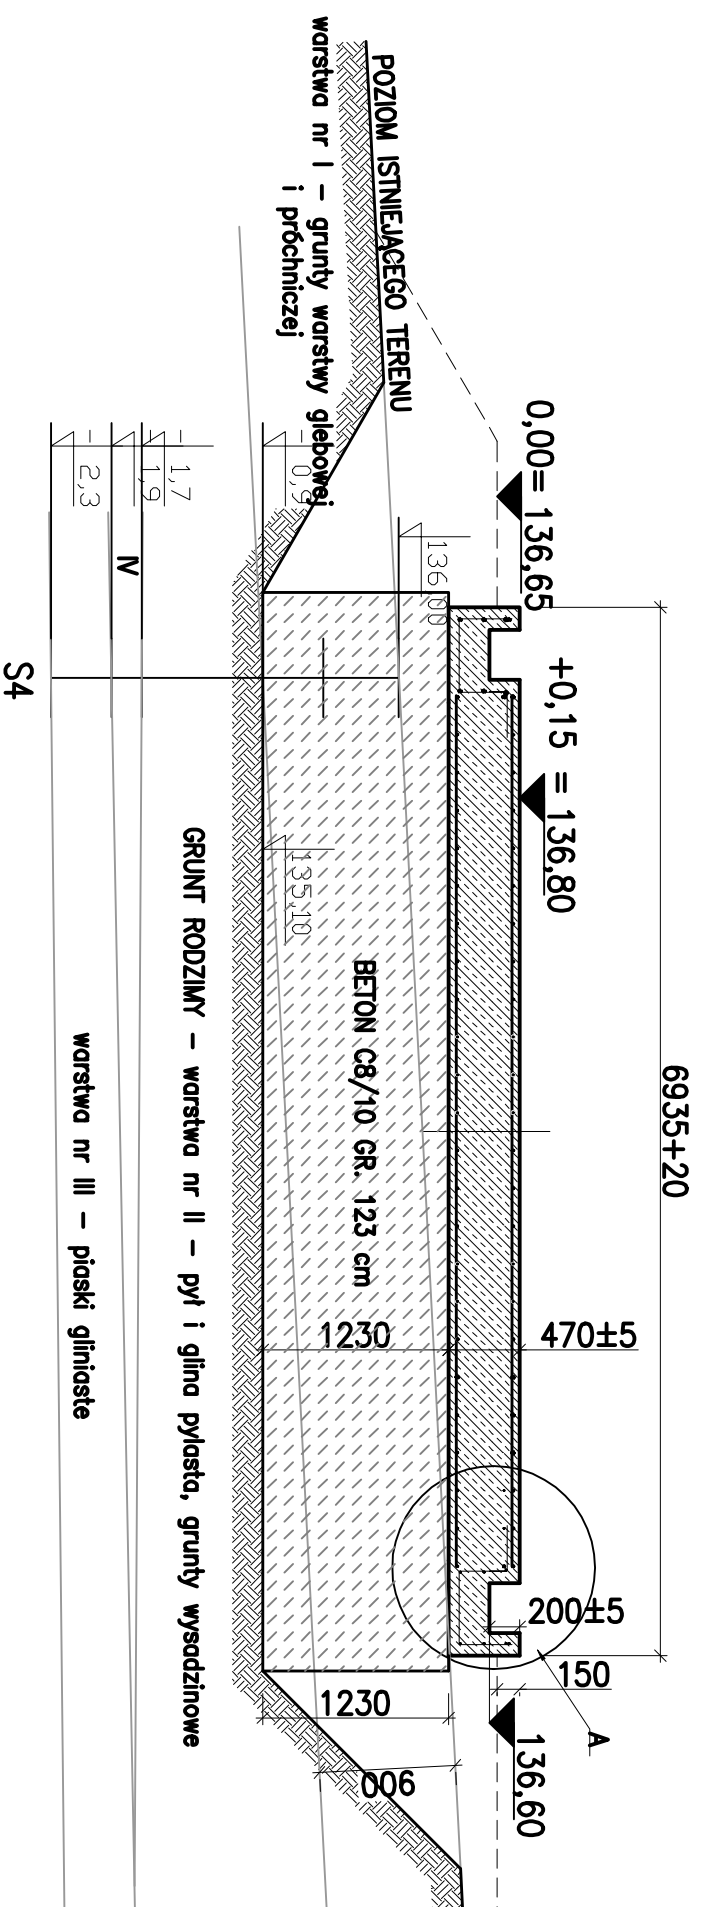

PRZEKRÓJ A-A 1:50

II ETAP BETONOWANIA

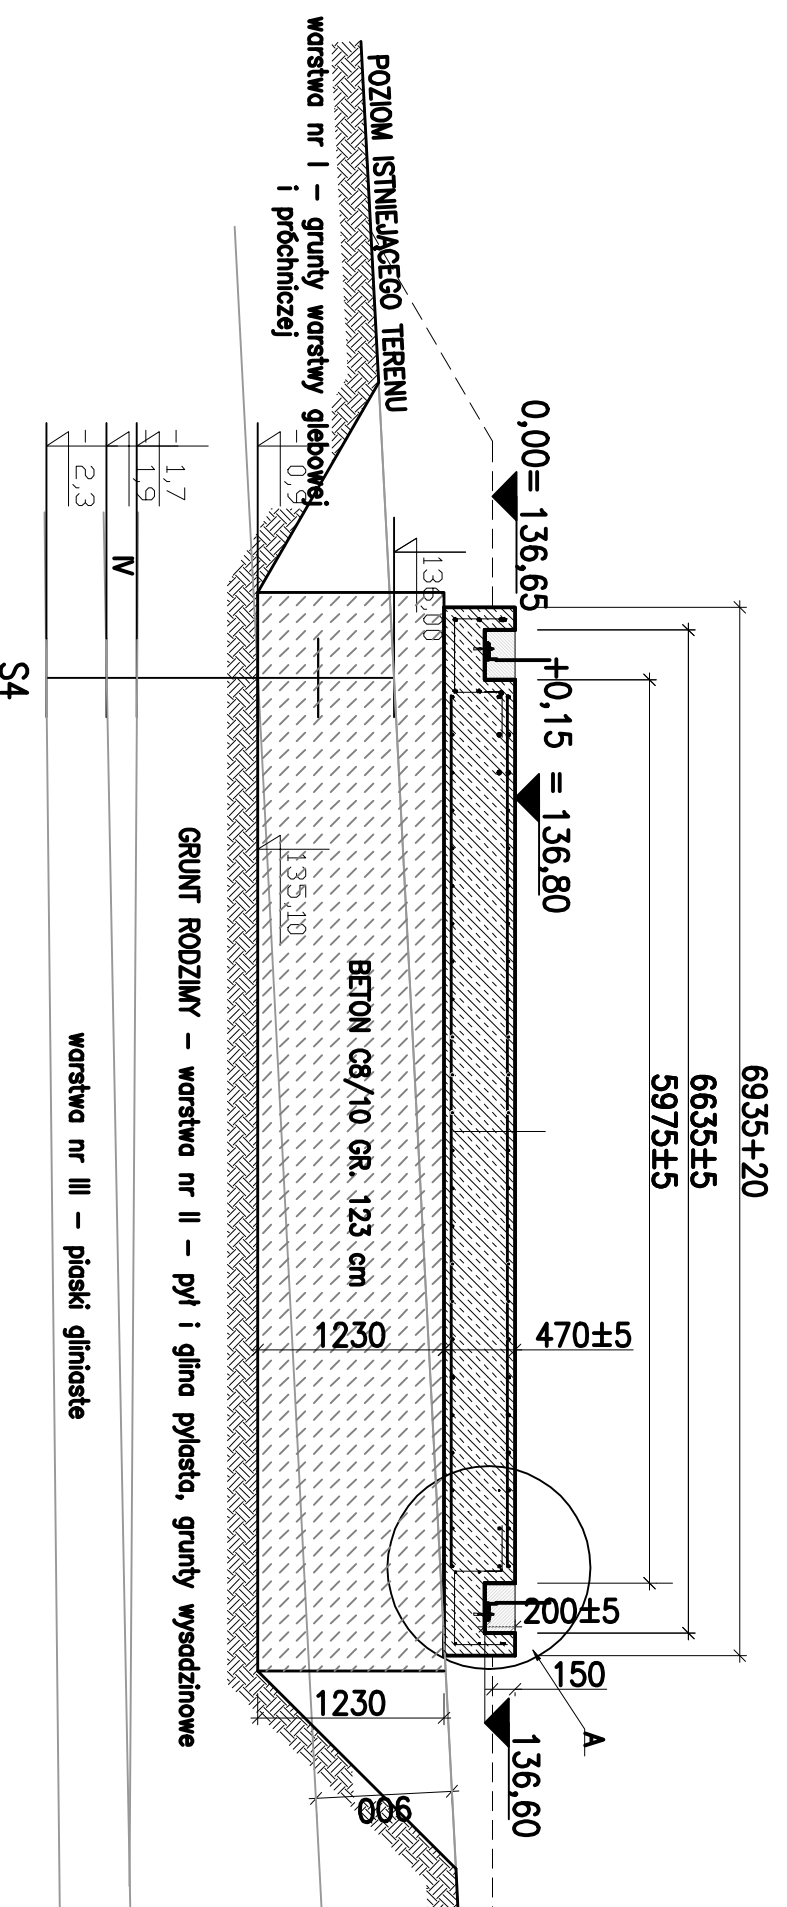

BIURO PROJEKTÓW INŻYNIERII ŚRODOWISKA I MELIORACJI				Pracownia	
"EKOPROJEKT" Sp. z o.o. w Złotym Górze				projektowa	
Zadanie: Budowa sieci wodociągowej i kanalizacji sanitarnej dla miejscowości Działów i Gołyń					
Obiekt: STACJA UZDATNIWANIA WODY W DALKOWIE					
Adres: Działów, Gmina Gostyń, Powiat gostyński		Miejscowość: Działów		Kod pocztowy: 61-200	
Nazwa operacji: PRZEKRÓJ A-A - I ETAP, II ETAP					
Stan: Projekt wykonany	Skala: konstrukcyjna	Data: 01.2014	Projekt: K02	Rys. nr K02 Eg. nr	
Projektant: mgr inż. Bogusław Piskun	Utworzone: 01.2014				
Utworzone: 01.2014					
Opis: mgr inż. Grzegorz Kozicki					
Opis: mgr inż. Grzegorz Kozicki					