




NR 01 #12 L=21.83m
Skala 1:100

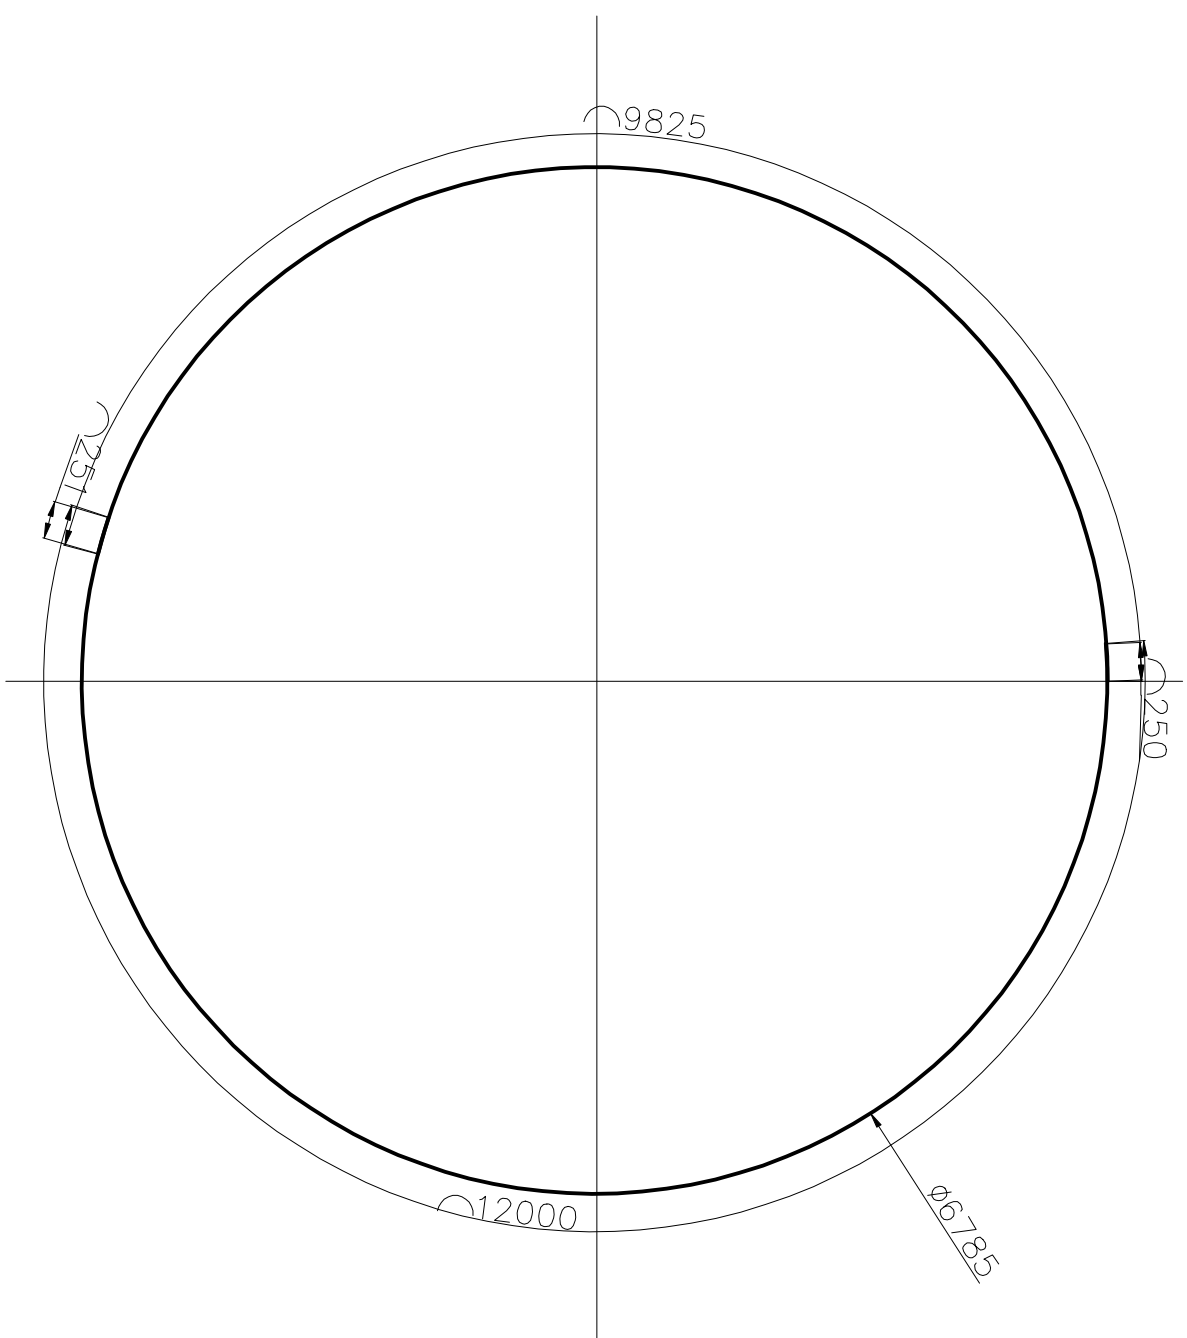

NR 02 #12 L=18.76m
Skala 1:100

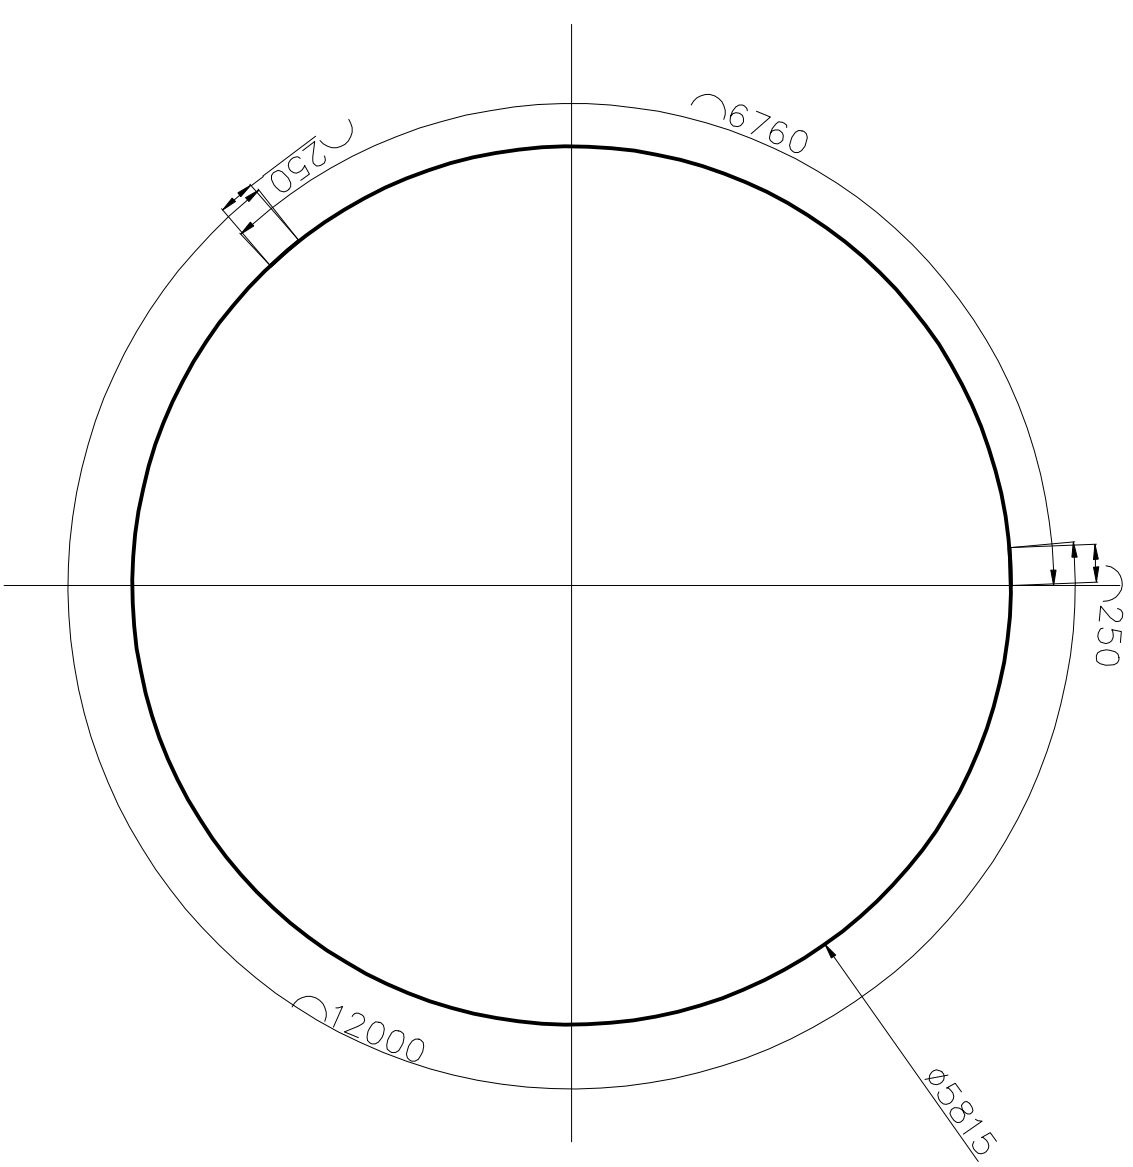

NR 03 $\varnothing 8$ L=1,67m
Skala 1:20

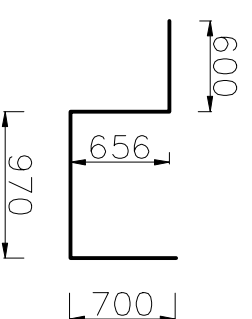

BIURO PROJEKTÓW INŻYNIERII ŚRODOWISKA I MELIORACJI "EKOPROJEKT" Sp. z o.o. w Złotej Górze					Plan numer 	
Zadanie: Budowa sieci wodociągowej i kanalizacji sanitarnej dla miejscowości Działów i Gołyń						
Obiekt: STACJA UZDATNIWIANA WODY W DĄBKOWIE						
Adres: Działów, Gmina Gostyń, Powiat poznański		wykonano datę				
Nazwa operacji: PRĘTY ZBEROBIENIE PŁYTY FUNDAMENTOWEJ						
Stanowisko: Projekt wykonawczy	Skala: konstrukcyjna	Data:	Proje:	Strona:		
Projektant: mgr inż. Bogusław Piskunio	Opracował:	01.2014			Typ: nr K04	
Uprawnienie:						
Sygnatura:	mgr inż. Grzegorz Kozicki					
Wzrost:	mgr inżynier-architekta nr 494942g	01.2014				