


# SZCZEGÓŁ A KOTWIENIA ZBIORNIKA

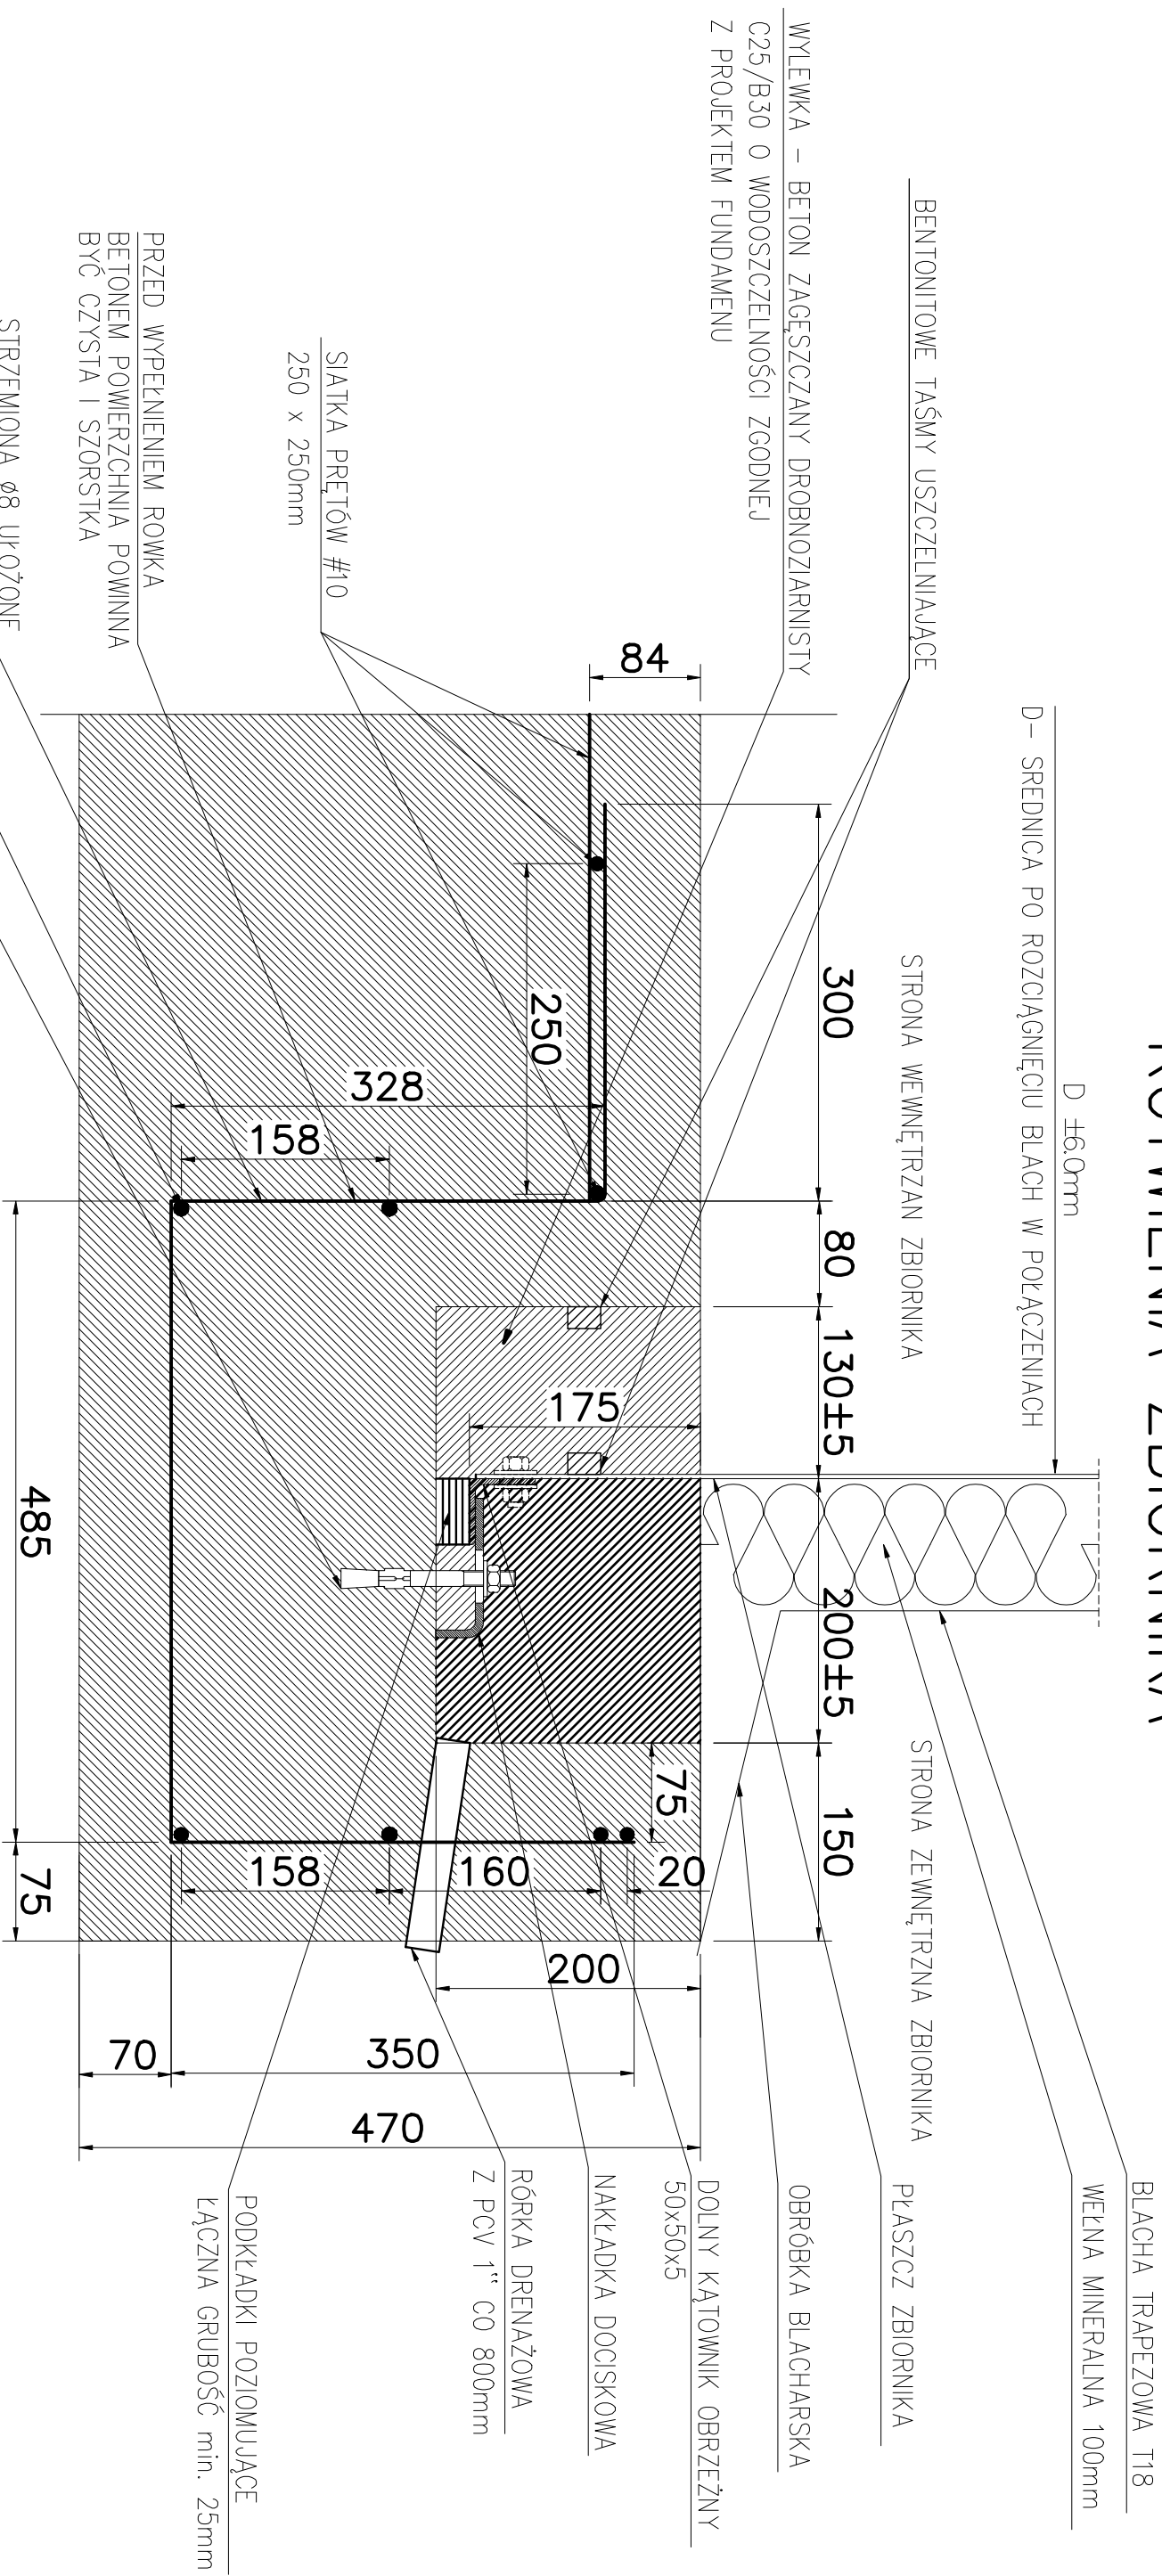

KOTWA MECHANICZNA M12-140

<b>BIURO PROJEKTÓW INŻYNIERII ŚRODOWISKA I MELIORACJI "EKOPROJEKT" Sp. z o.o. w Złobowej Górze</b>				<b>Praca szkicowa</b>	
Zadanie: "Budowa sieci wododrogowej i kanalizacji sanitarnej dla miejscowości Dalków i Gasyń"					
Obiekt: STACJA UZDATNIANIA WODY W DALKOWIE					
Adres: Dalków, Gmina Gieroszyce, Powiat polkowicki				wykonano datę: 01.09.14	
Nazwa rysunku: SZCZEGÓŁ KOTWIENIA ZBIORNIKA					
Stanowisko:	Projekt wykonawczy	Strona konstrukcyjna	Data:	14.09.14	1/10
Projektant:	mgr inż. Bogusław Pielich		01.09.14		Rys. nr <b>K07</b>
Uprawnienia:	mgr inżyniersko-techniczny nr 16494/2				Egz. nr
Opisownik:					
Uprawnienia:					
Signatorka:	mgr inż. Genyja Kowalczyk		01.09.14		
Uprawnienia:	mgr inżyniersko-techniczny nr 16494/2				