



PLYTA FUNDAMENTOWA POD BUDYNKIEM SUW 1:50

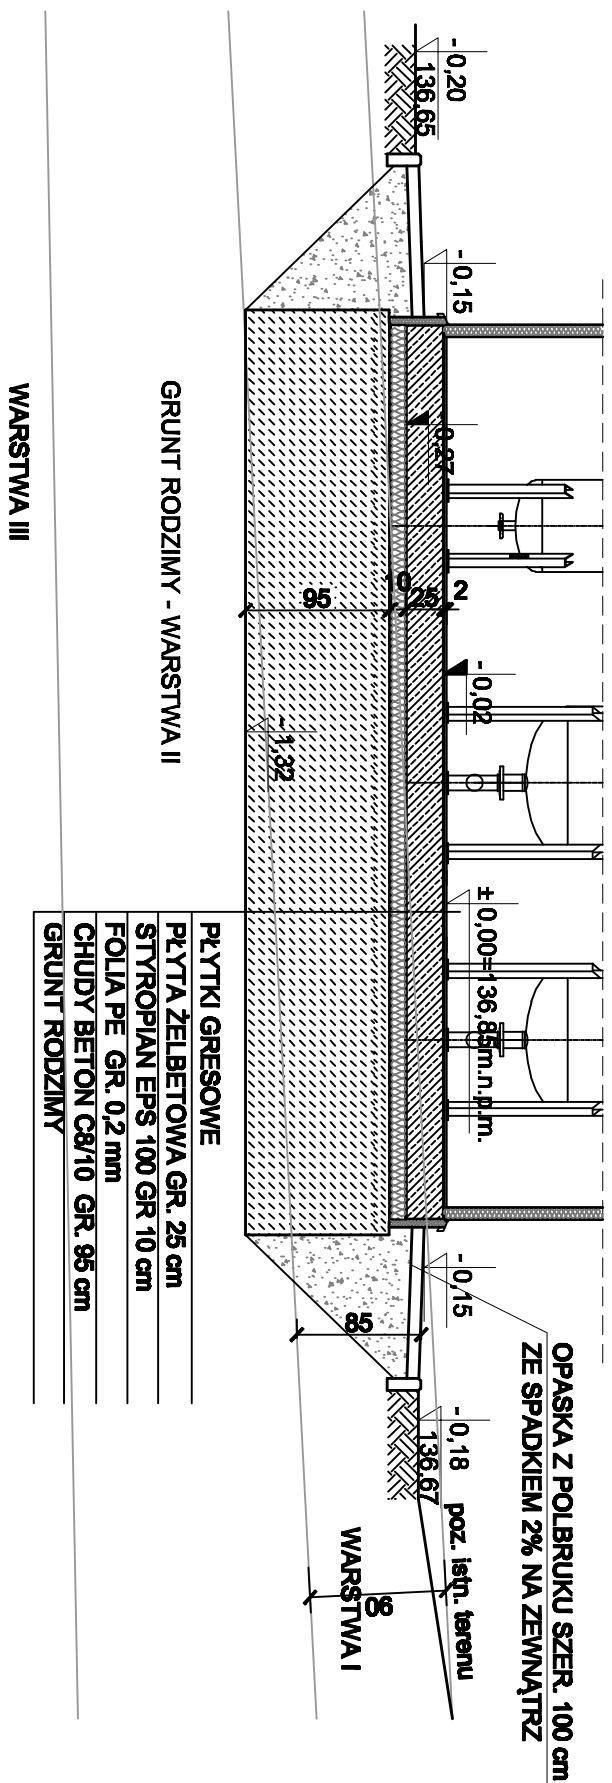

PRZEKRÓJ I-I 1:50

NR 1 Ø12 co 20 cm - 56 szt, L=5,90m
690

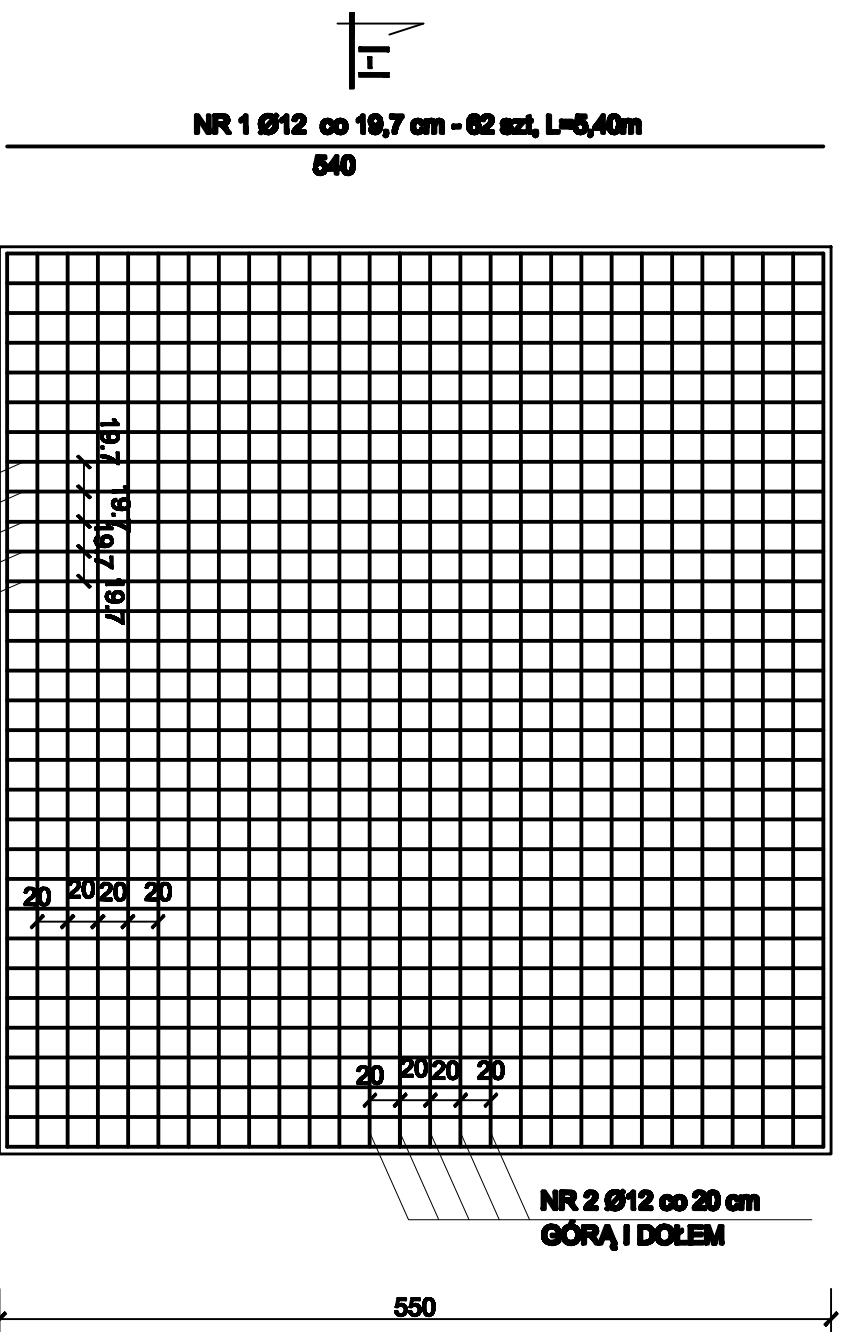

RZUT PŁYTY FUNDAMENTOWEJ 1:50

| ZESTAWIENIE STALI ZBROJENIOWEJ | | | | | | |
|--------------------------------|-------|---------|--------|---------------|--------|--------|
| NR | Ø | DŁUGOŚĆ | ILOŚĆ | RAZEM DŁUGOŚĆ | | |
| PRĘTA | PRĘTA | PRĘTA | PRĘTÓW | W ELEM. | Ø6 | Ø12 |
| | | | | | A-0 | A-III |
| | [mm] | [m] | [szt.] | [m] | | |
| 1 | 12 | 5,90 | 56 | 330,40 | | |
| 2 | 12 | 5,40 | 62 | 334,80 | | |
| RAZEM DŁUGOŚĆ [m]: | | | | 665,20 | | |
| MASA JEDNOSTKOWA[kg/m]: | | | | 0,222 | 0,888 | |
| RAZEM MASA [kg]: | | | | | 590,70 | |
| SUMA [kg]: | | | | | | 590,70 |

- UWAGI:
- ZBROJENIE PŁYTY FUNDAMENTOWEJ GR. 25 cm - Ø 12 CO 20 CM KRZYŻOWO - SIATKI ZBROJENIOWE GÓRA I DOŁEM.
 - OTULINA ZBROJENIA DOLNEGO 4 cm, ZBROJENIA GÓRNEGO - 2 cm
 - ZBROJENIE W PŁYTCIE FUNDAMENTOWEJ Z PRĘTÓW Ø 12 WYKORZYSTAĆ JAKO UZIOM FUNDAMENTOWY DLA INSTALACJI ELEKTRYCZNEJ
 - OD UZIOMU FUNDAMENTOWEGO WYKONAĆ WYPUSTY Z BEDNARKI FeI Zn 25x4 (ZAPAS OK. 2 m)

BETON C20/25 STAL A-III (34GS)

| | | | | | |
|---|----------------------------|--------------------------|---------|---------------------------------|--|
| BIURO PROJEKTÓW INŻYNIERII ŚRODOWISKA I MELIORACJI "EKOPROJEKT" Sp. z o.o. w Zabrzuł Górze | | | | Pracownia projektowa | |
| Zadanie: Budowa sieci wodociągowej i kanalizacyjnej sanitarnej dla miejscowości Dalków i Godyń | | | | | |
| Opis: STACJA UZDATNIWIANIA WODY W DALKOWIE | | | | | |
| Adres: Dalków, Gmina Genczyca, Powiat polkowicki | | | | wykonano data | |
| Nazwa rysunku: PLYTA FUNDAMENTOWA POD BUDYNKIEM SUW | | | | | |
| Stwierdził: | Przygotował: | Sprawdził: | Data: | Podpis: | |
| Uprawnienie: | mgr inż. Bogusław Piasecki | mgr inż. Andrzej Górecki | 01.2014 | | |
| Opisano: | | | | | |
| Uprawnienie: | | | | | |
| Opisano: | | | | | |
| Uprawnienie: | | | | | |
| Opisano: | | | | | |
| Uprawnienie: | | | | | |
| | | | | Lp. nr K08 | |
| | | | | Rz. nr | |
| | | | | 01.2014 | |