


PRZEPOMPOWNIA ŚCIEKÓW PS1 1:50

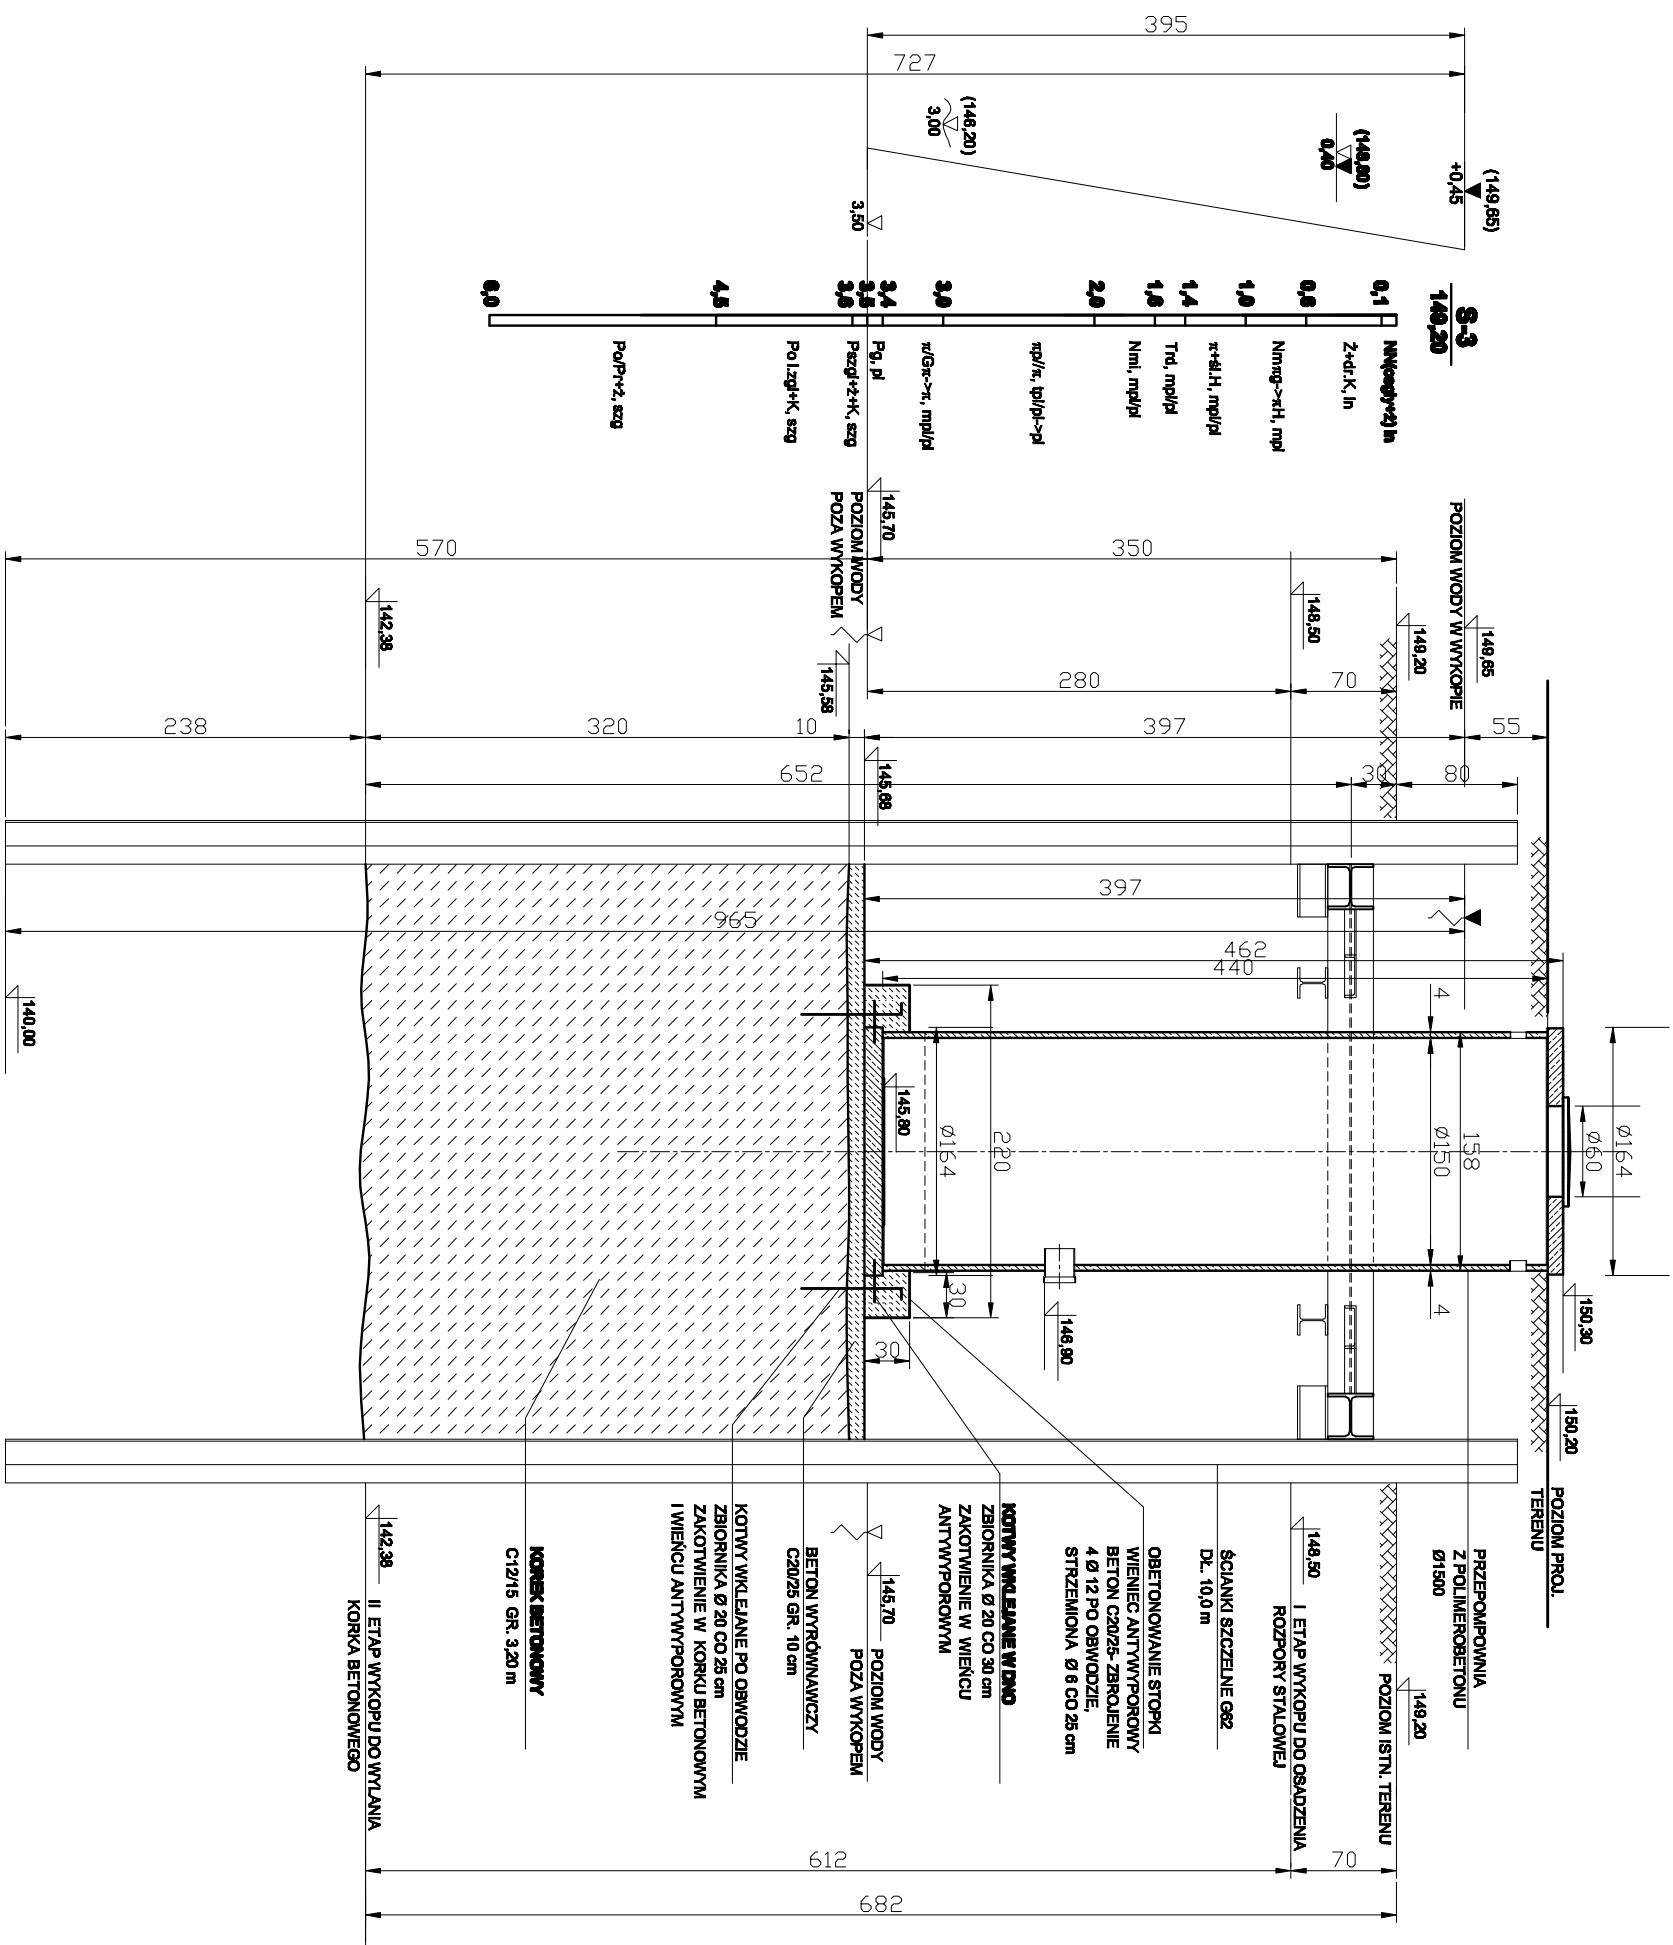

- UWAGI:**
1. WYPOSAŻENIE ZBIORNIKA, PRZEJŚCIA SZCZELNE WG. PROJ. BRANŻOWEGO
 2. ZBIORNIK NALEŻY WŁAŚCIWIE OZNAKOWAĆ I ZABEZPIECZYĆ PRZED NALAZEM POŁAZDÓW ORAZ DOSTĘPEM OSÓB NIUPOWAŻNIANYCH.
 3. KOTWY Ø 20 WKLEIĆ W DNO ZBIORNIKA ORAZ W KORREK BETONOWY PRZED ZALENIEM WIENIĄCA ANTYWYPOROWEGO

BIURO PROJEKTÓW INŻYNIERII ŚRODOWISKA I MELIORACJI "EKOPROJEKT" Sp. z o.o. w Zielonej Górze		Prawo autorskie zastrzeżone	
Zadanie: "Budowa sieci wodociągowej i kanalizacji sanitarnej dla miejscowości Dalków i Gosyń"			
Obiekt: PRZEPOMPOWNIA ŚCIEKÓW PS - 1			
Adres: Gosyń, Gmina Gaworzyca, Powiat polkowicki		wyznaczone doinwestycje	
Nazwa rysunku: POSADOWIENIE PRZEPOMOWNI PS1			
Stadium: Projekt wykonawczy	Branża: konstrukcyjna	Data:	Pełnia:
Projektant: mgr inż. Bogusław Pietruko	Uprawnienia: upr. konstrukcyjno-budowlane nr 16894/Zg	Data: 01.2014	Rys. nr: K09
Opracował:	Uprawnienia:	Data: 01.2014	Egz. nr:
Sprawdził: mgr inż. Grażyna Kowalik	Uprawnienia: upr. konstrukcyjno-budowlane nr 16494/Zg	Data: 01.2014	Egz. nr: