


# Przekrój konstrukcyjny I-I

w km od 0+163 do km 0+522

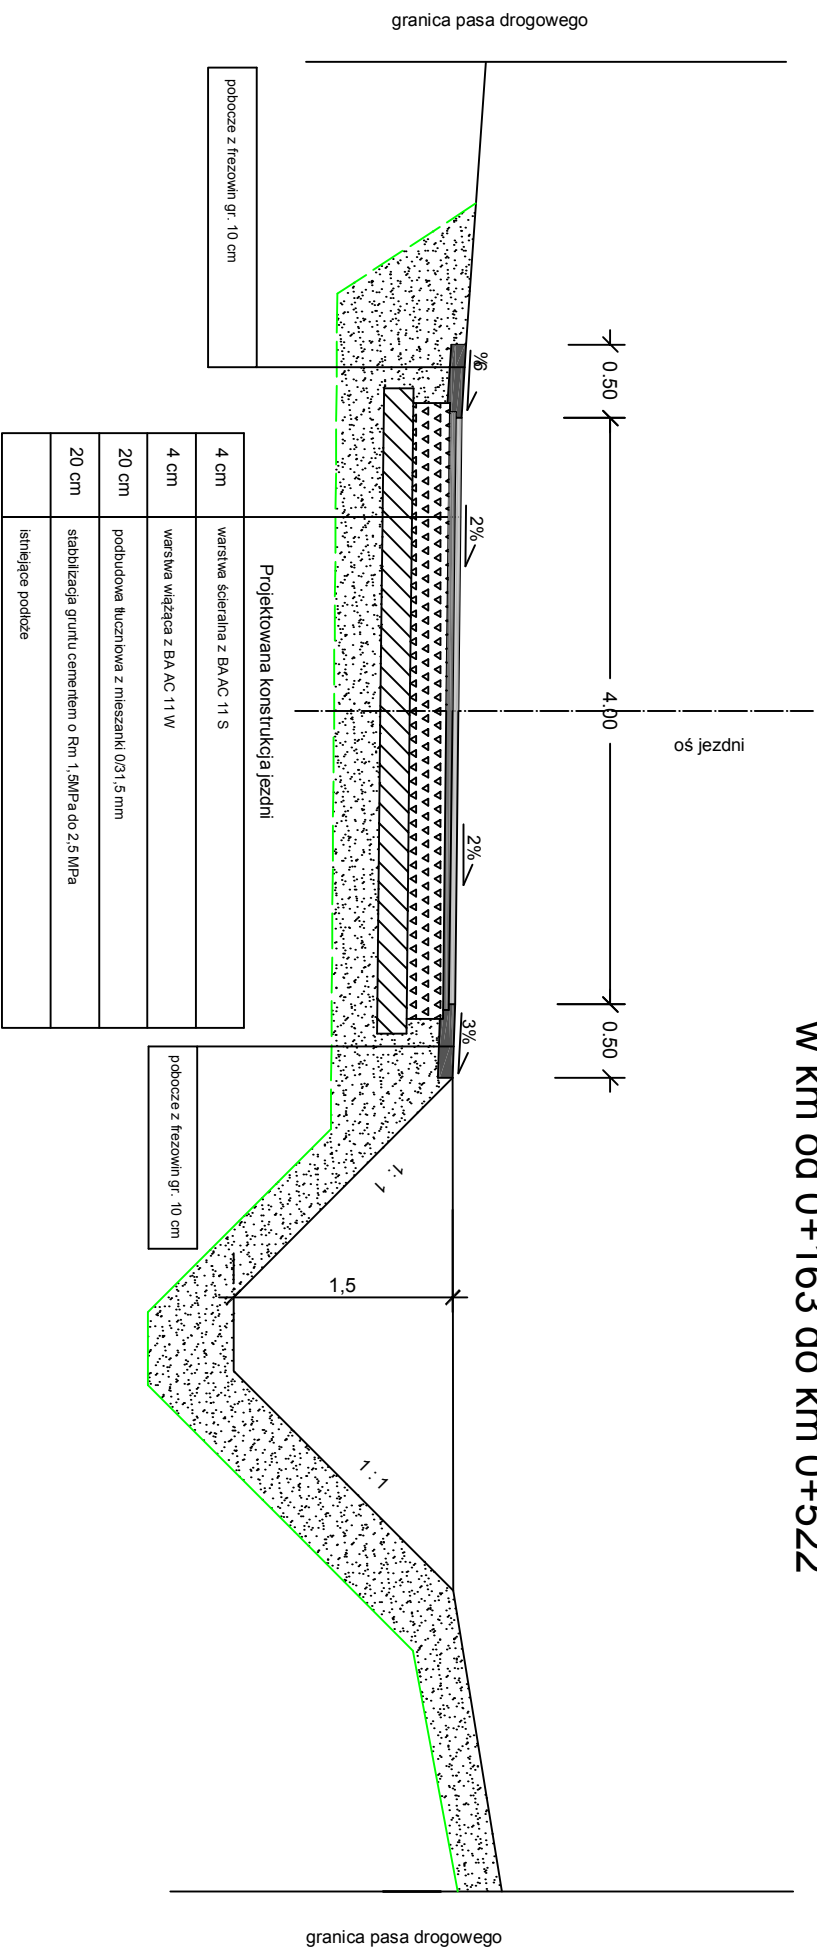

Investor	Gmina Gaworzyce ul. Okrężna 85 59-180 Gaworzyce	
Przebudowa drogi - ul. Polnej w Gaworzycach wraz z odtworzeniem nawierzchni bitumicznej, pobocza i rowu		
tytuł rysunku	Przekrój konstrukcyjny drogi I-I	skala 1:50
opracował	Jarosław Szymański	rys. nr 3