


# Przekrój konstrukcyjny III-III - przepusty

w km od 0+175  
w km od 0+277  
w km od 0+370  
w km od 0+506

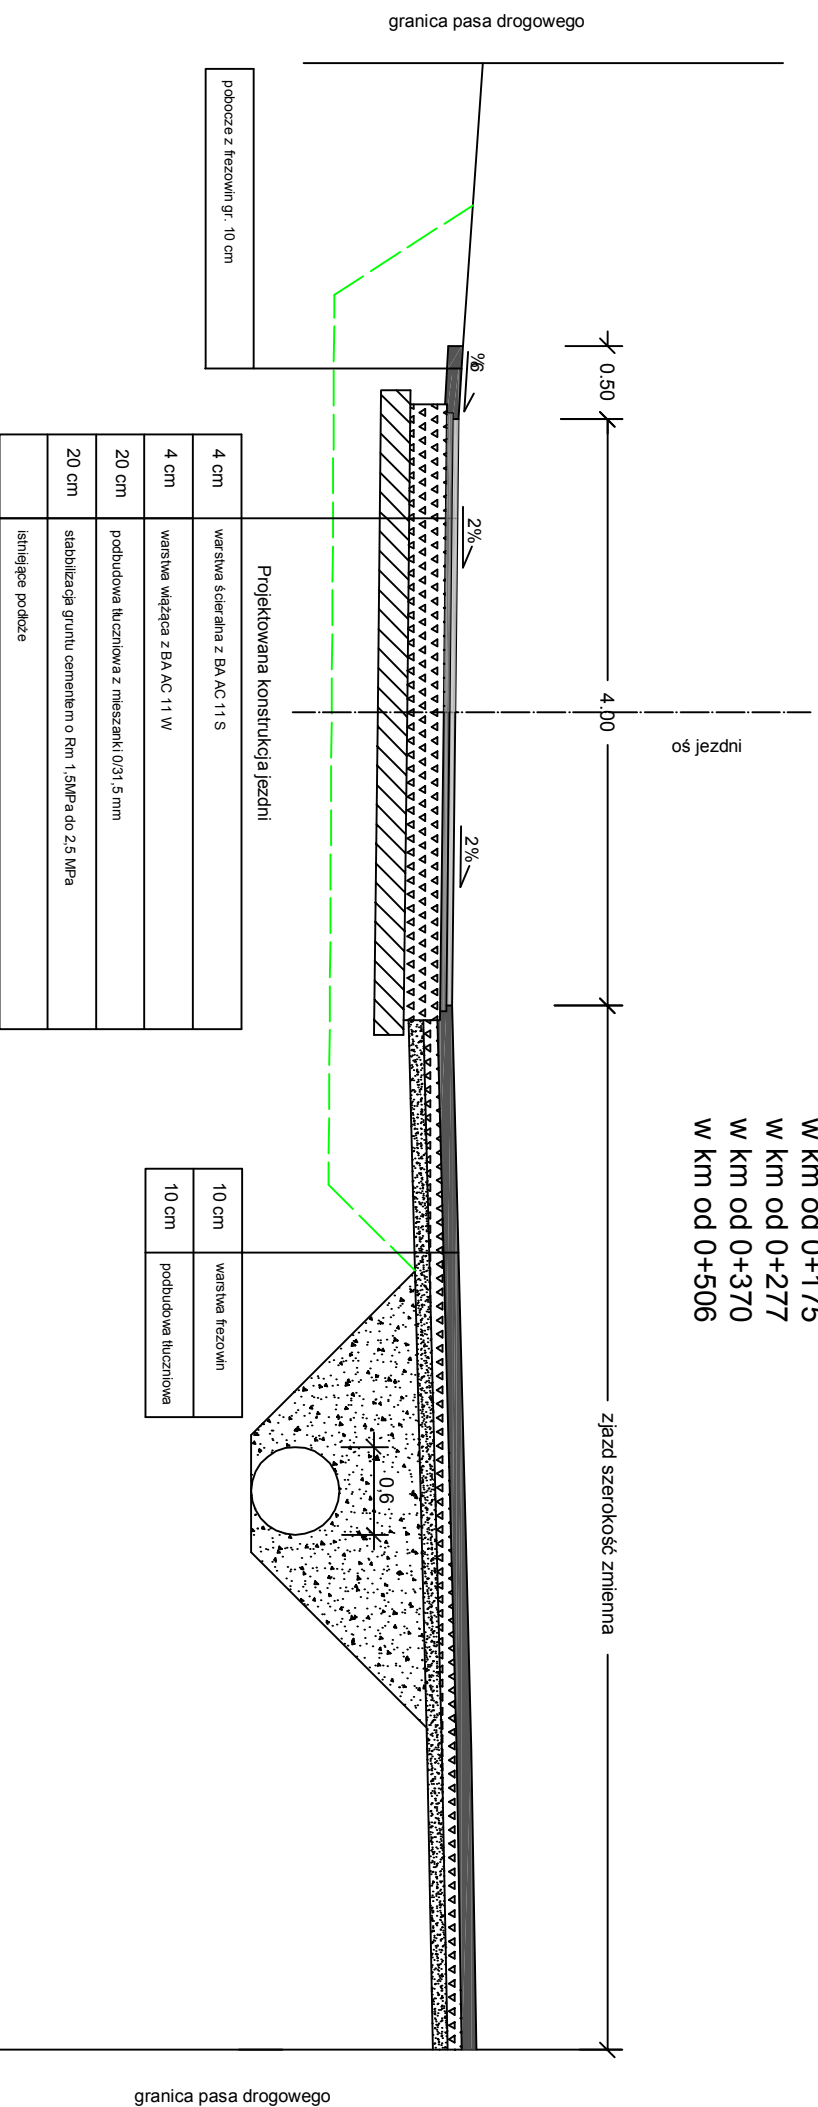

## Projektowana konstrukcja obudowy przepustu

obeżenie przepustu płytami azurowymi na podsypce cem. piasek, gr 5 cm 1 : 5
przepust z rur karbowanych PP o średnicy 600 mm
fundament tłuczniowy z mieszanki 0/3/1,5 mm gr. 10 cm
obrysypka płaskim zagęszczonym do $\lambda \geq 1,00$

Przebudowa drogi - ul. Polnej w Gaworzycach wraz  
z odtworzeniem nawierzchni bitumicznej, pobocza i rowu

Gmina Gaworzyce  
ul. Okrężna 85 59-180 Gaworzyce

Investor

tytuł rysunku

Przekrój konstrukcyjny drogi I-I

skala 1:50

rys. nr 5

opracował

Jarosław Szymański