


MIEJSCOWY PLAN ZAGOSPODAROWANIA PRZESTRZENNEGO GMINY GAWORZYCE DLA CZĘŚCI OBRĘBU GEODEZYJNEGO GAWORZYCE



Załącznik nr 1
do Uchwały nr ...
Rady Gminy Gaworzyce
z dnia



- LEGENDA**
- OZNACZENIA OGÓLNE**
- Granica obszaru objętego miejscowym planem zagospodarowania przestrzennego
 - Linia rozgraniczająca tereny o różnym przeznaczeniu lub różnych zasadach zagospodarowania
 - Obowiązująca linia zabudowy
 - Nieprzekraczalna linia zabudowy
 - ▨ Budynek
 - np. 10/1 Granica działek ewidencyjnych wraz z numerem
 - Granica użytków gruntowych wraz z oznaczeniem wg EGB
- ŚRODOWISKO PRZYRODNICZE**
- Pomnik przyrody
 - ▬ Granica otuliny Przemkowskiego Parku Krajobrazowego
 - ▬ Granica Obszaru Chronionego Krajobrazu - Wzgórza Dalkowskie
 - ▬ Granica Korytarza Ekologicznego - Ziemia Lubuska
- ŚRODOWISKO KULTUROWE**
- ▨ Obiekt wpisany do rejestru zabytków
 - ▨ Zasięg obszaru wpisanego do rejestru zabytków
 - ▨ Obiekt wpisany do ewidencji zabytków
 - Stanowisko archeologiczne o powierzchni do 0,5 ha wpisane do ewidencji zabytków
 - ▲ Stanowisko archeologiczne o nieokreślonej powierzchni wpisane do ewidencji zabytków
 - Granica strefy ochrony historycznego układu ruralistycznego wsi
 - Granica strefy "U" ochrony konserwatorskiej układu ruralistycznego wsi oraz strefy "OW" ochrony archeologicznej
 - Granica strefy "K" ochrony krajobrazu
 - Granica strefy ochrony sanitarnej wokół cmentarza - tereny wyłączone z zabudowy mieszkaniowej
- ELEMENTY INFRASTRUKTURY TECHNICZNEJ**
- ▬ Linia elektroenergetyczna średniego napięcia wraz z pasem technologicznym
- FUNKCJE ZAGOSPODAROWANIA TERENÓW**
- U Teren zabudowy usługowej
 - UH Teren usług handlu
 - UE Teren usług edukacji
 - UR Teren usług kultu religijnego
 - UB Teren usług bezpieczeństwa i porządku publicznego
 - UA/UK Teren usług biurowych i administracji, kultury i rozrywki
 - MW/U Teren zabudowy mieszkaniowej wielorodzinnej z dopuszczeniem usług
 - MN/U Teren zabudowy mieszkaniowej jednorodzinnej z dopuszczeniem usług
 - RM/U Teren zabudowy zagrodowej z dopuszczeniem usług
 - PI/U Teren zabudowy produkcyjno-usługowej
 - R Teren rolniczy
 - WP Teren wód powierzchniowych płynących
 - ZL Teren lasu
 - PZL Teren planowanych zalesień
 - ZP Teren zieleni parkowej
 - ZI Teren zieleni izolacyjnej
 - ZC Teren cmentarzy
 - EW Teren dla obiektów i urządzeń zaopatrzenia w wodę
 - KP Teren parkingu
 - TK Teren komunikacji kolejowej
 - KDZ Teren dróg klasy zbiorczej
 - KDL Teren dróg klasy lokalnej
 - KDD Teren dróg klasy dojazdowej
 - KW Teren dróg wewnętrznych
 - KX Teren komunikacji pieszo-rowerowej

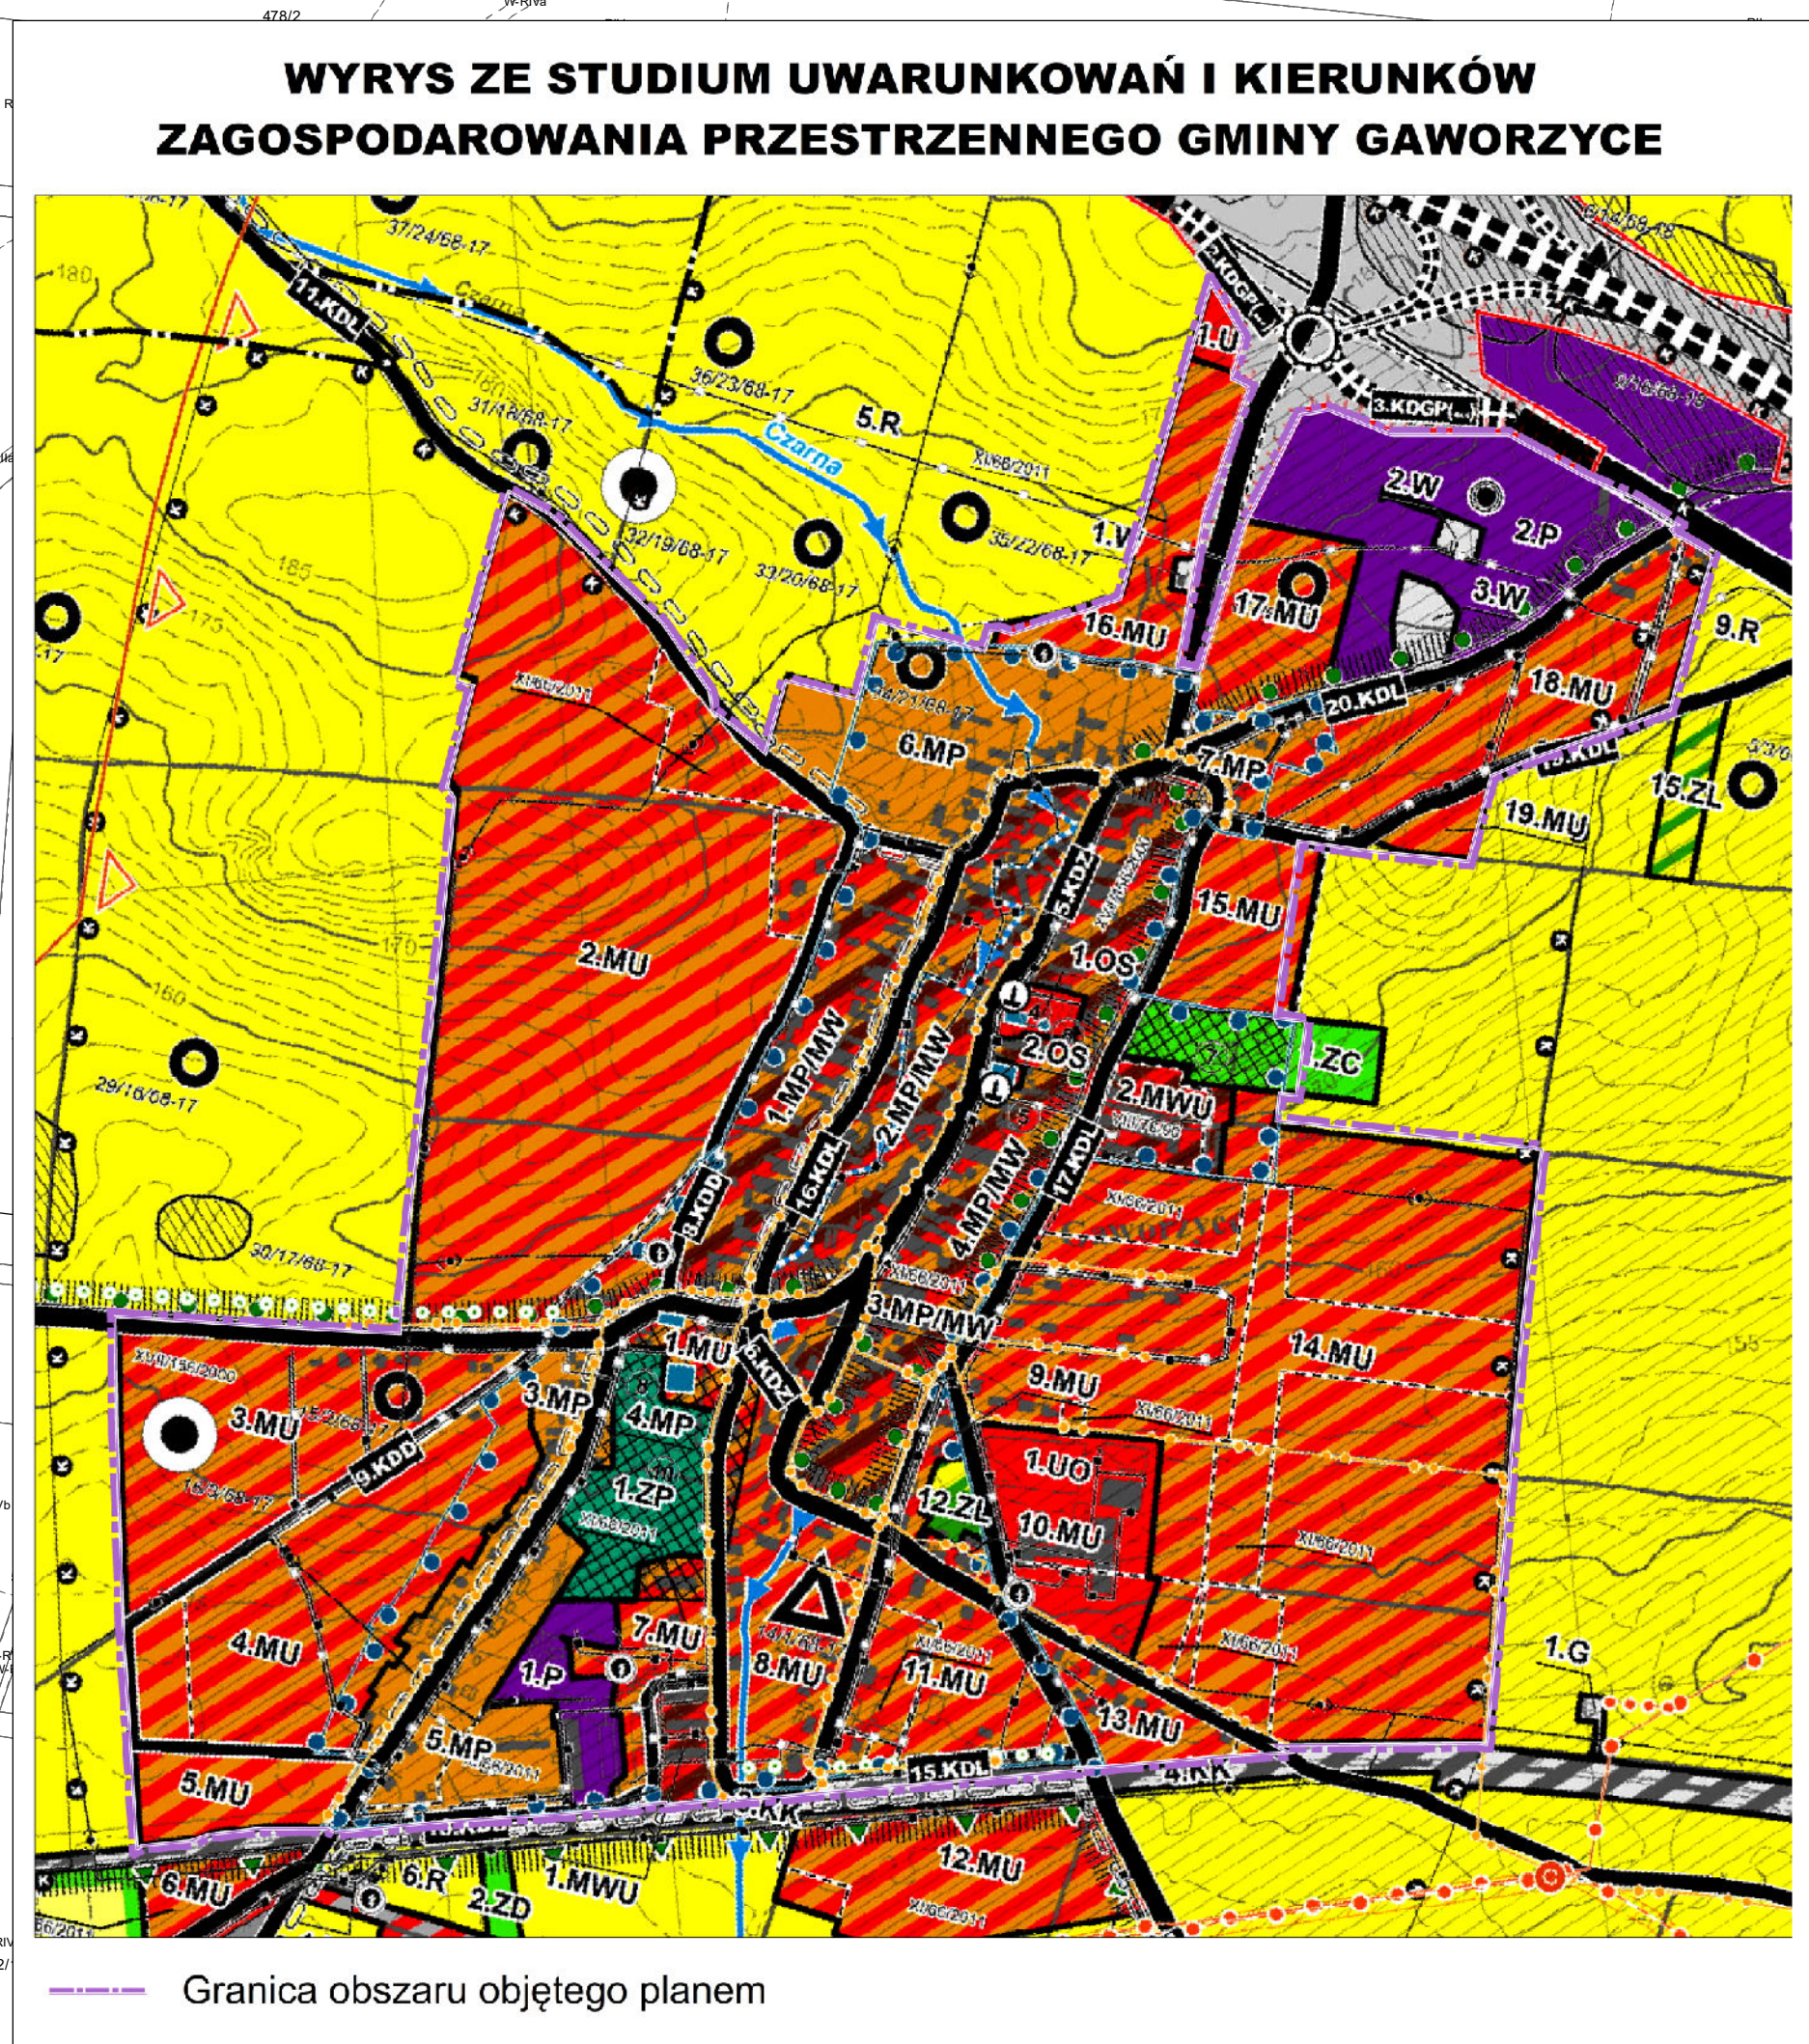

Opracowano na podstawie materiałów
wydanych przez Starostę Polkowickiego,
nr licencji: DG.GiK.6642.1.1044.2022.

Układ odniesienia opracowania:
PUWG 2000 strefa 5

RYSunEK W SKALI 1 : 2 000

