



MIJSCOWY PLAN ZAGOSPODAROWANIA PRZESTRZENNEGO OBRĘBU GAWORZYCE

ZALĄCZNIK NR 1
do UCHWAŁY NR XI/66/2011 Rady Gminy Gaworzyce z dnia 29 grudnia 2011 roku
w sprawie uchwalenia miejscowego planu zagospodarowania przestrzennego obrębu Gaworzyce

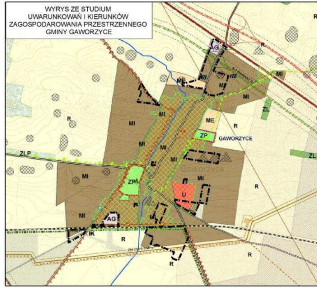

- Legenda**
- OBOWIAZUJĄCE USTALENIA PLANU**
- GRANICE OBSZARU OBJĘTEGO PLANEM
 - LINIE ROZGRANICZAJĄCE
 - 3MN SYMBOLE TERENÓW
- TERENY**
- MN - ZABUDOWA MIESZKANOWA JEDNORODZINNA
 - MNU - ZAB. MIESZKANOWA JEDNORODZINNA Z USŁUGAMI
 - U - ZABUDOWA USŁUGOWA
 - PU - ZABUDOWA PRODUKCYJNO-USŁUGOWA
 - UO - USŁUGI OSOBY
 - R - TERENY ROLNICZE
 - NO - INFRASTRUKTURA TECHNICZNA - PRZEPOMPIWNA
 - 1GPIS - DROGA KLASY EKSPRESOWEJ Z MOZDŁOWIĄCĄ
 - REALIZACJA RUKUJ GŁÓWNEGO PRZEPISZONEGO
 - KD-Z - DROGA KLASY ZBIORCZEJ
 - KD-D - DROGA KLASY DOJAZDOWEJ
 - KD-W - DROGA WEWNĘTRZNA
- LINIE ZABUDOWY**
- NEPRZEKRACZALNA LINIA ZABUDOWY
 - OBOWIAZUJĄCA LINIA ZABUDOWY
- USTALENIA WYNIKAJĄCE Z PRZEPISÓW ODOBNIENIACH
OBIEKTY KULTUROWE**
- OBIEKTY WPISANE DO GMINNEJ EVIDENCJI ZABYTEKÓW
 - STREFA "B" OCHRONY KONSERWATORSKIEJ
 - STREFA "O" OBSERWACJI ARCHEOLOGICZNEJ
 - STANOWISKA ARCHEOLOGICZNE
- OBSZARY PRZYRODNICZE**
- GRANICA OTULINY PRZEMKOWSKIEGO PARKU KRAJOBRAZOWEGO
 - GRANICA OBSZARU CHRONIONEGO KRAJOBRAZU "WZGÓRZA DAŁKOWSKIE"
- INFRASTRUKTURA**
- GAZOCIĄG WYSOKIEGO CIŚNIENIA - DN 250 6.3 MPa
 - STREFA OGRANICZONEGO UŻYTKOWANIA OD GAZOCIĄGU WYSOKIEGO CIŚNIENIA
 - SIECI ELEKTROENERGETYCZNE
- OZNACZENIA INFORMACYJNE**
- PROPONOWANY PODZIAŁ DZIAŁEK

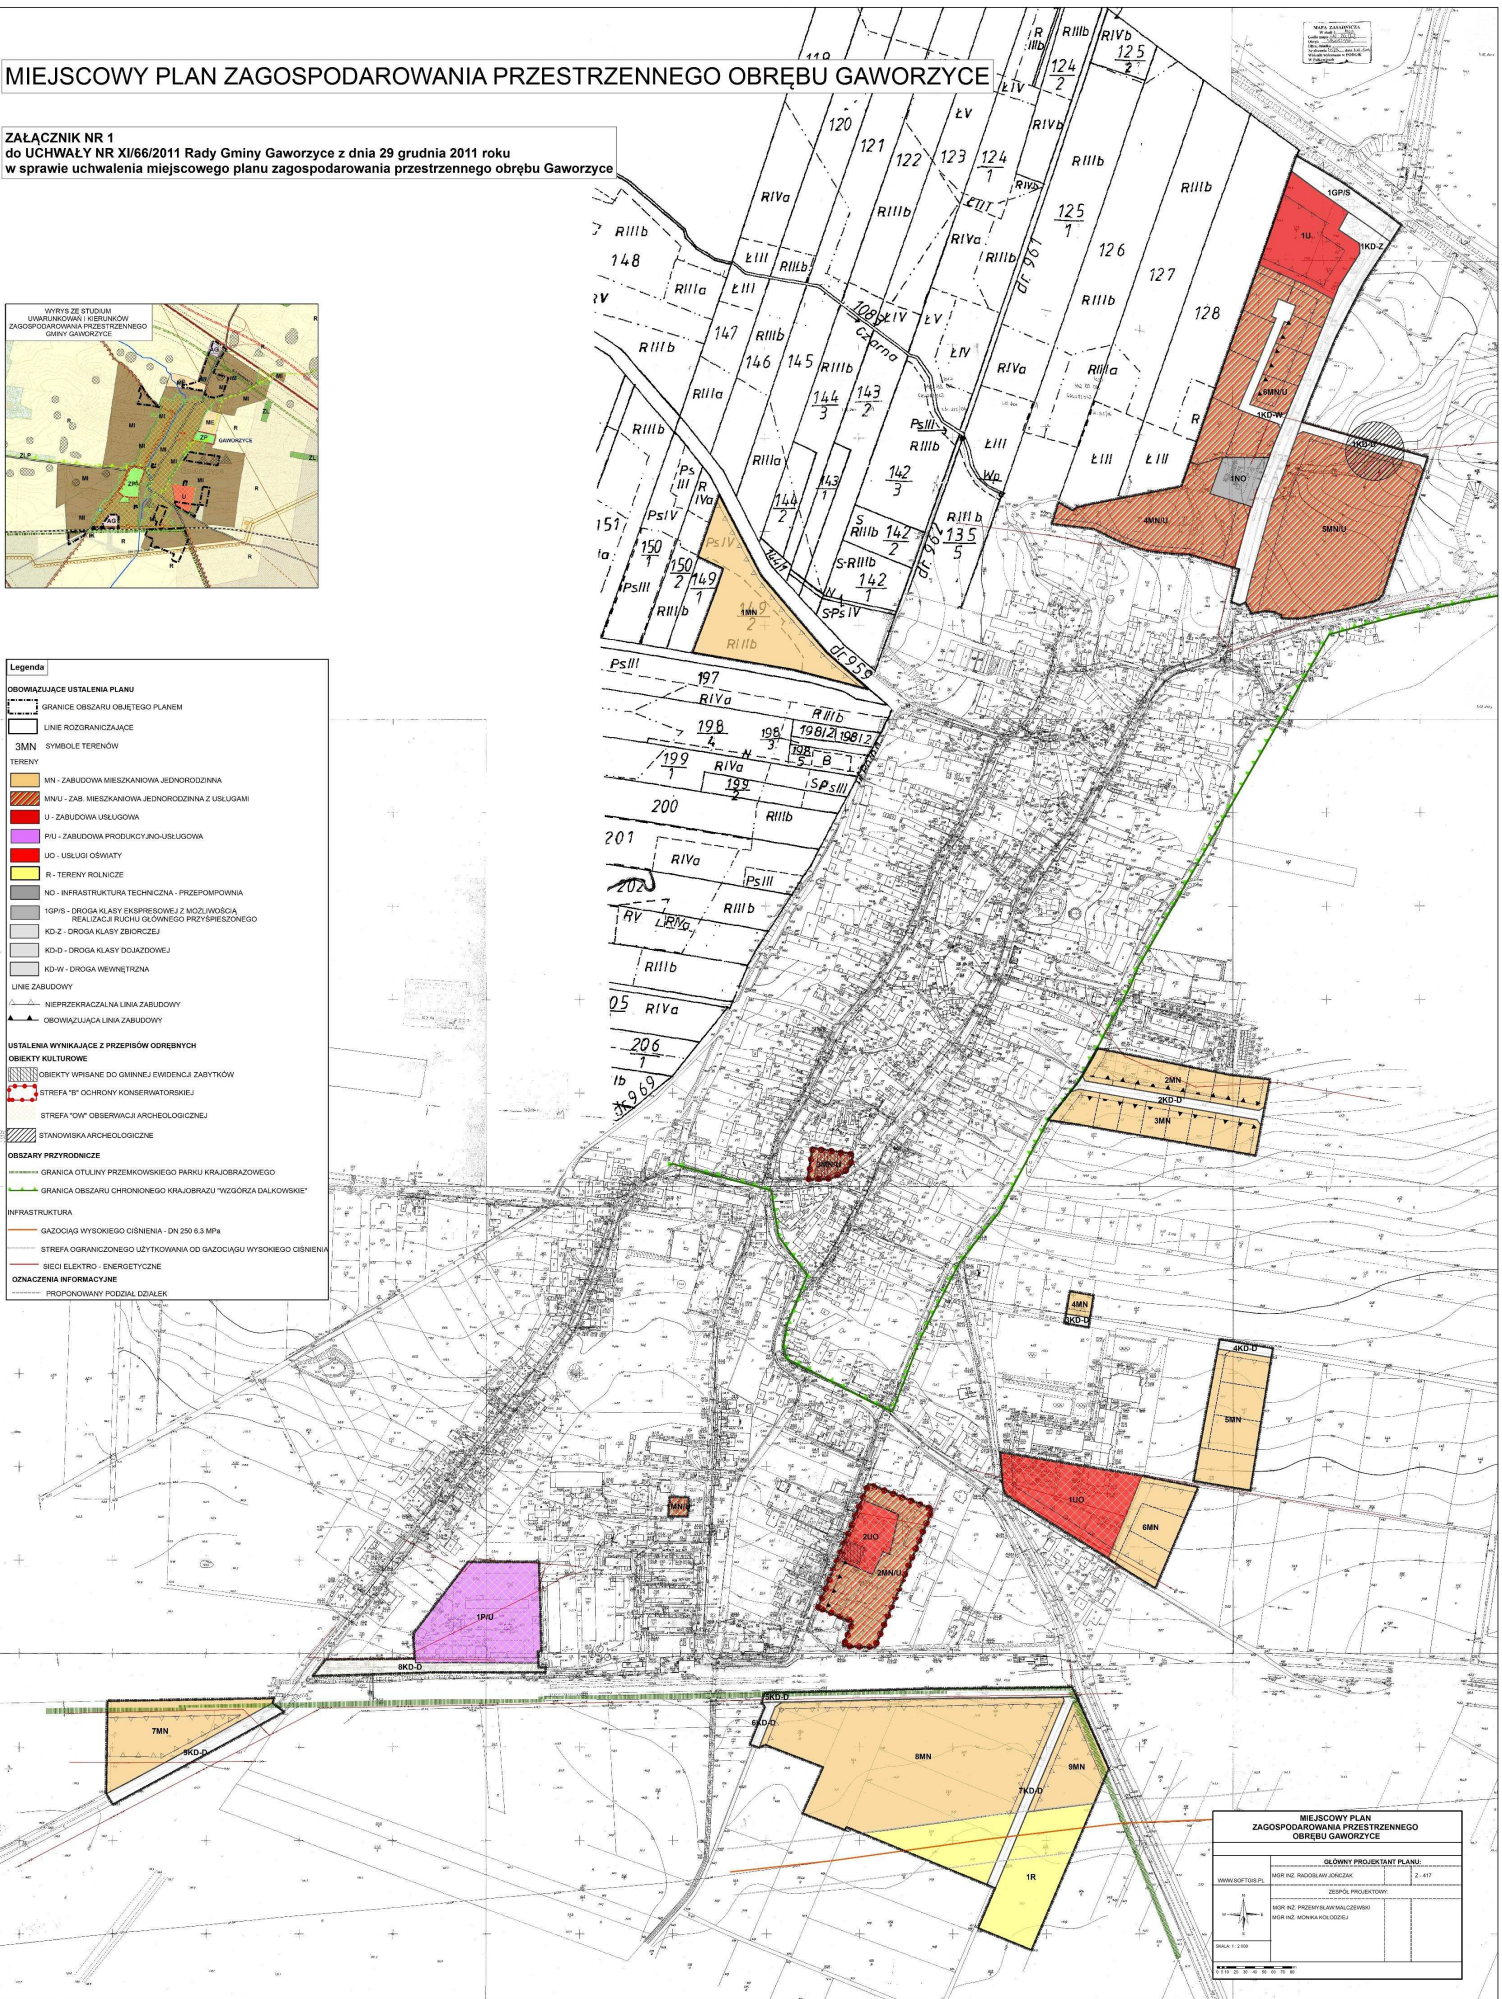

MIJSCOWY PLAN ZAGOSPODAROWANIA PRZESTRZENNEGO OBRĘBU GAWORZYCE	
GŁÓWNY PROJEKTANT PLANU:	
WYKONSTW. PL.	2-417
ZESPÓŁ PROJEKTOWY:	
MSR NŻ. PRZEB. BLAN/MALCZEWSKI	
MSR NŻ. MONI/KACI/ODCZY	
SKALA 1:2000	