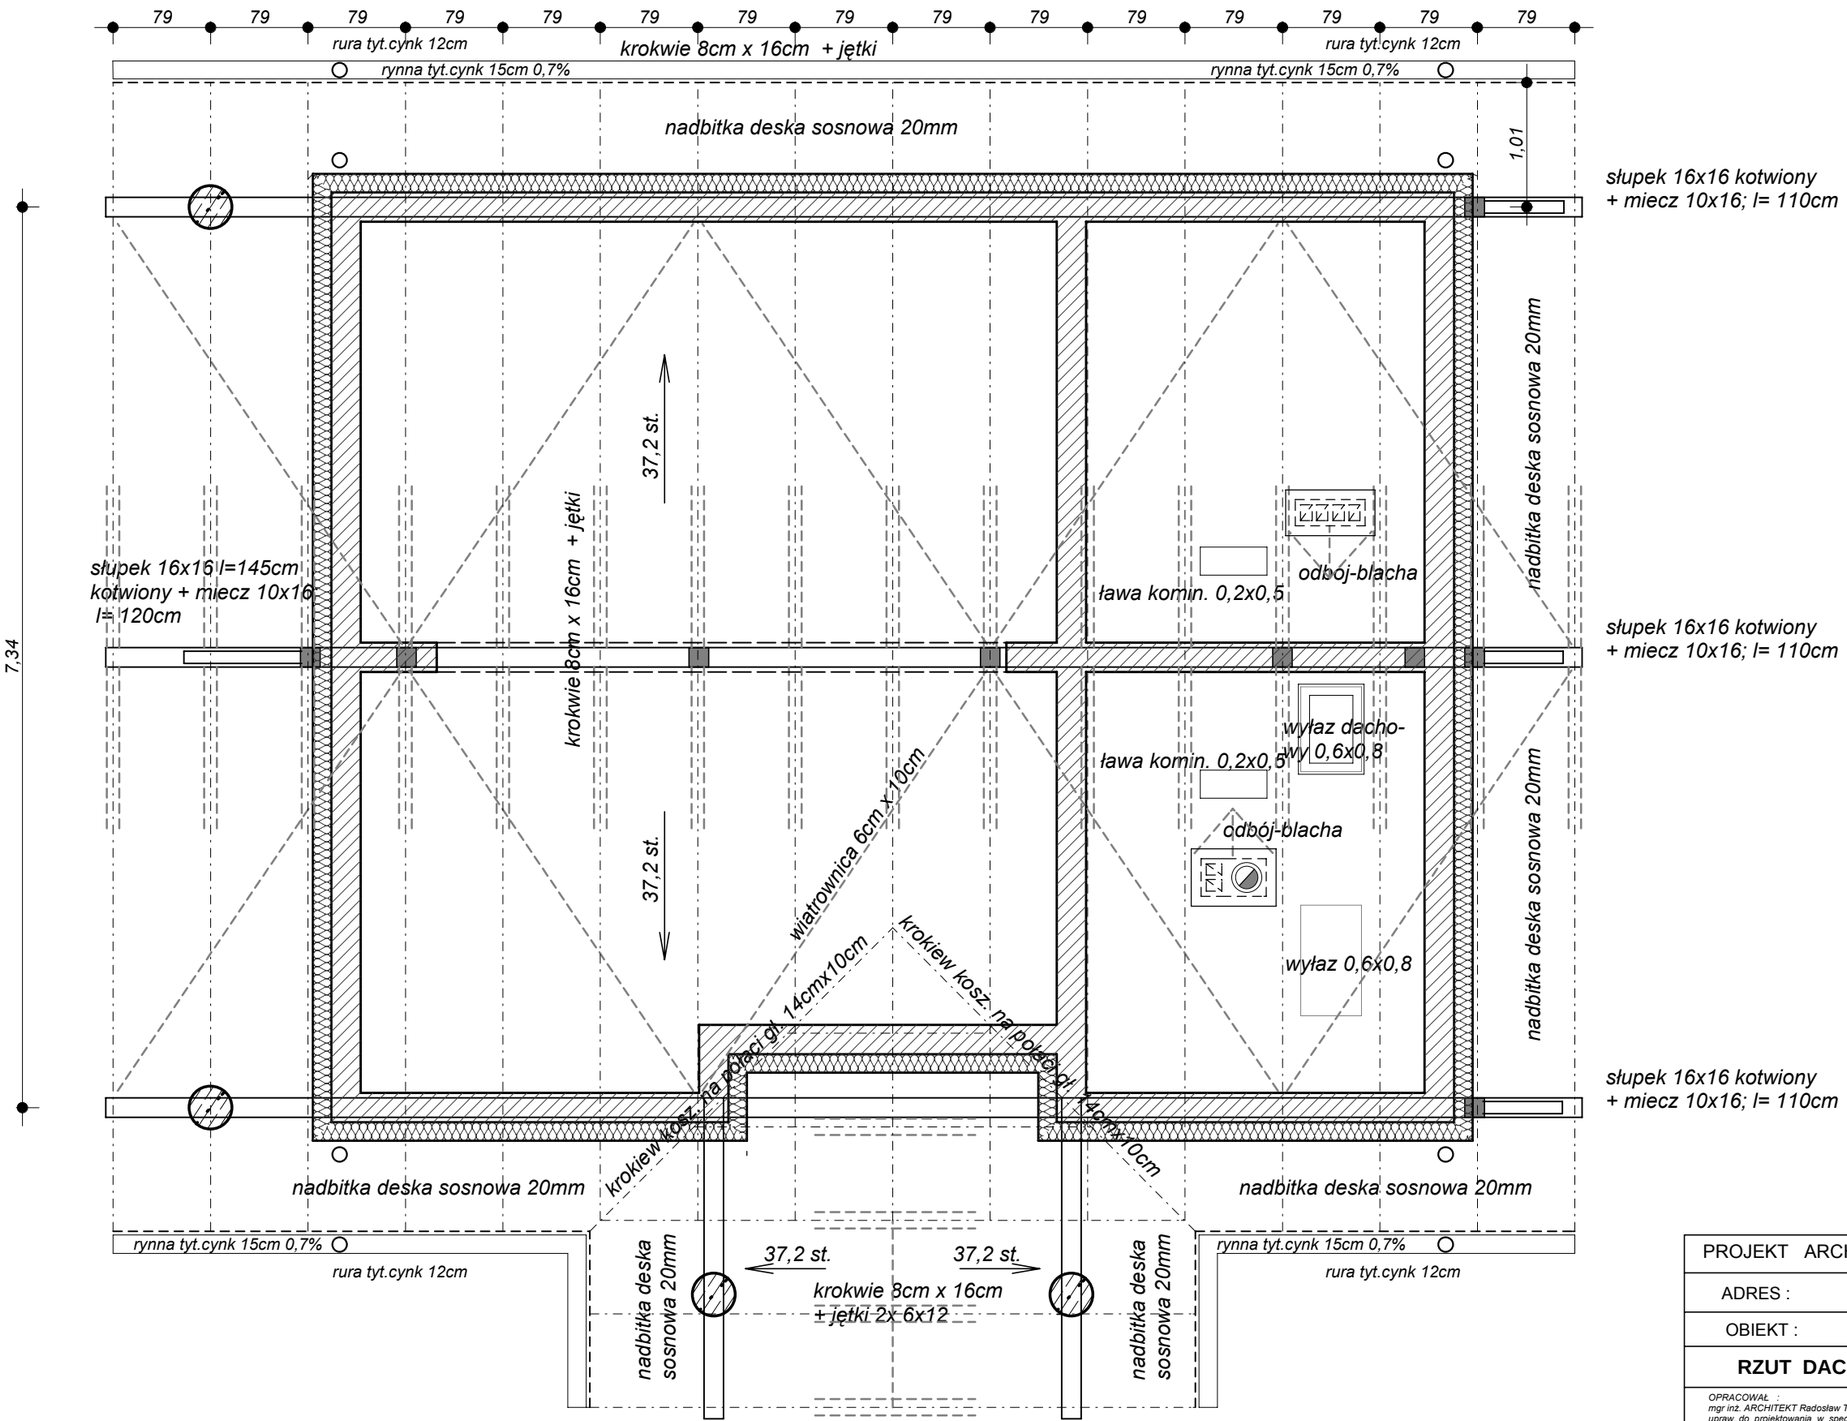

PROJEKT ARCHITEKTONICZNO BUDOWLANY	
ADRES :	ŚREM, obręb Śrem dz. nr 10
OBIEKT :	ŚWIETLICA WIEJSKA
RZUT DACHU skala 1:50 rys. Nr 5	

OPRACOWAŁ :
mgr inż. ARCHITEKT Radosław Topolan
upraw. do projektowania w specjalności
architektonicznej Nr 12/94/Lw

SPRAWDZIŁ :
mgr inż. ARCHITEKT Zenon Maćkowiak
upraw. do projektowania w specjalności
architektonicznej Nr 3/67

Głogów, sierpień 2013r.