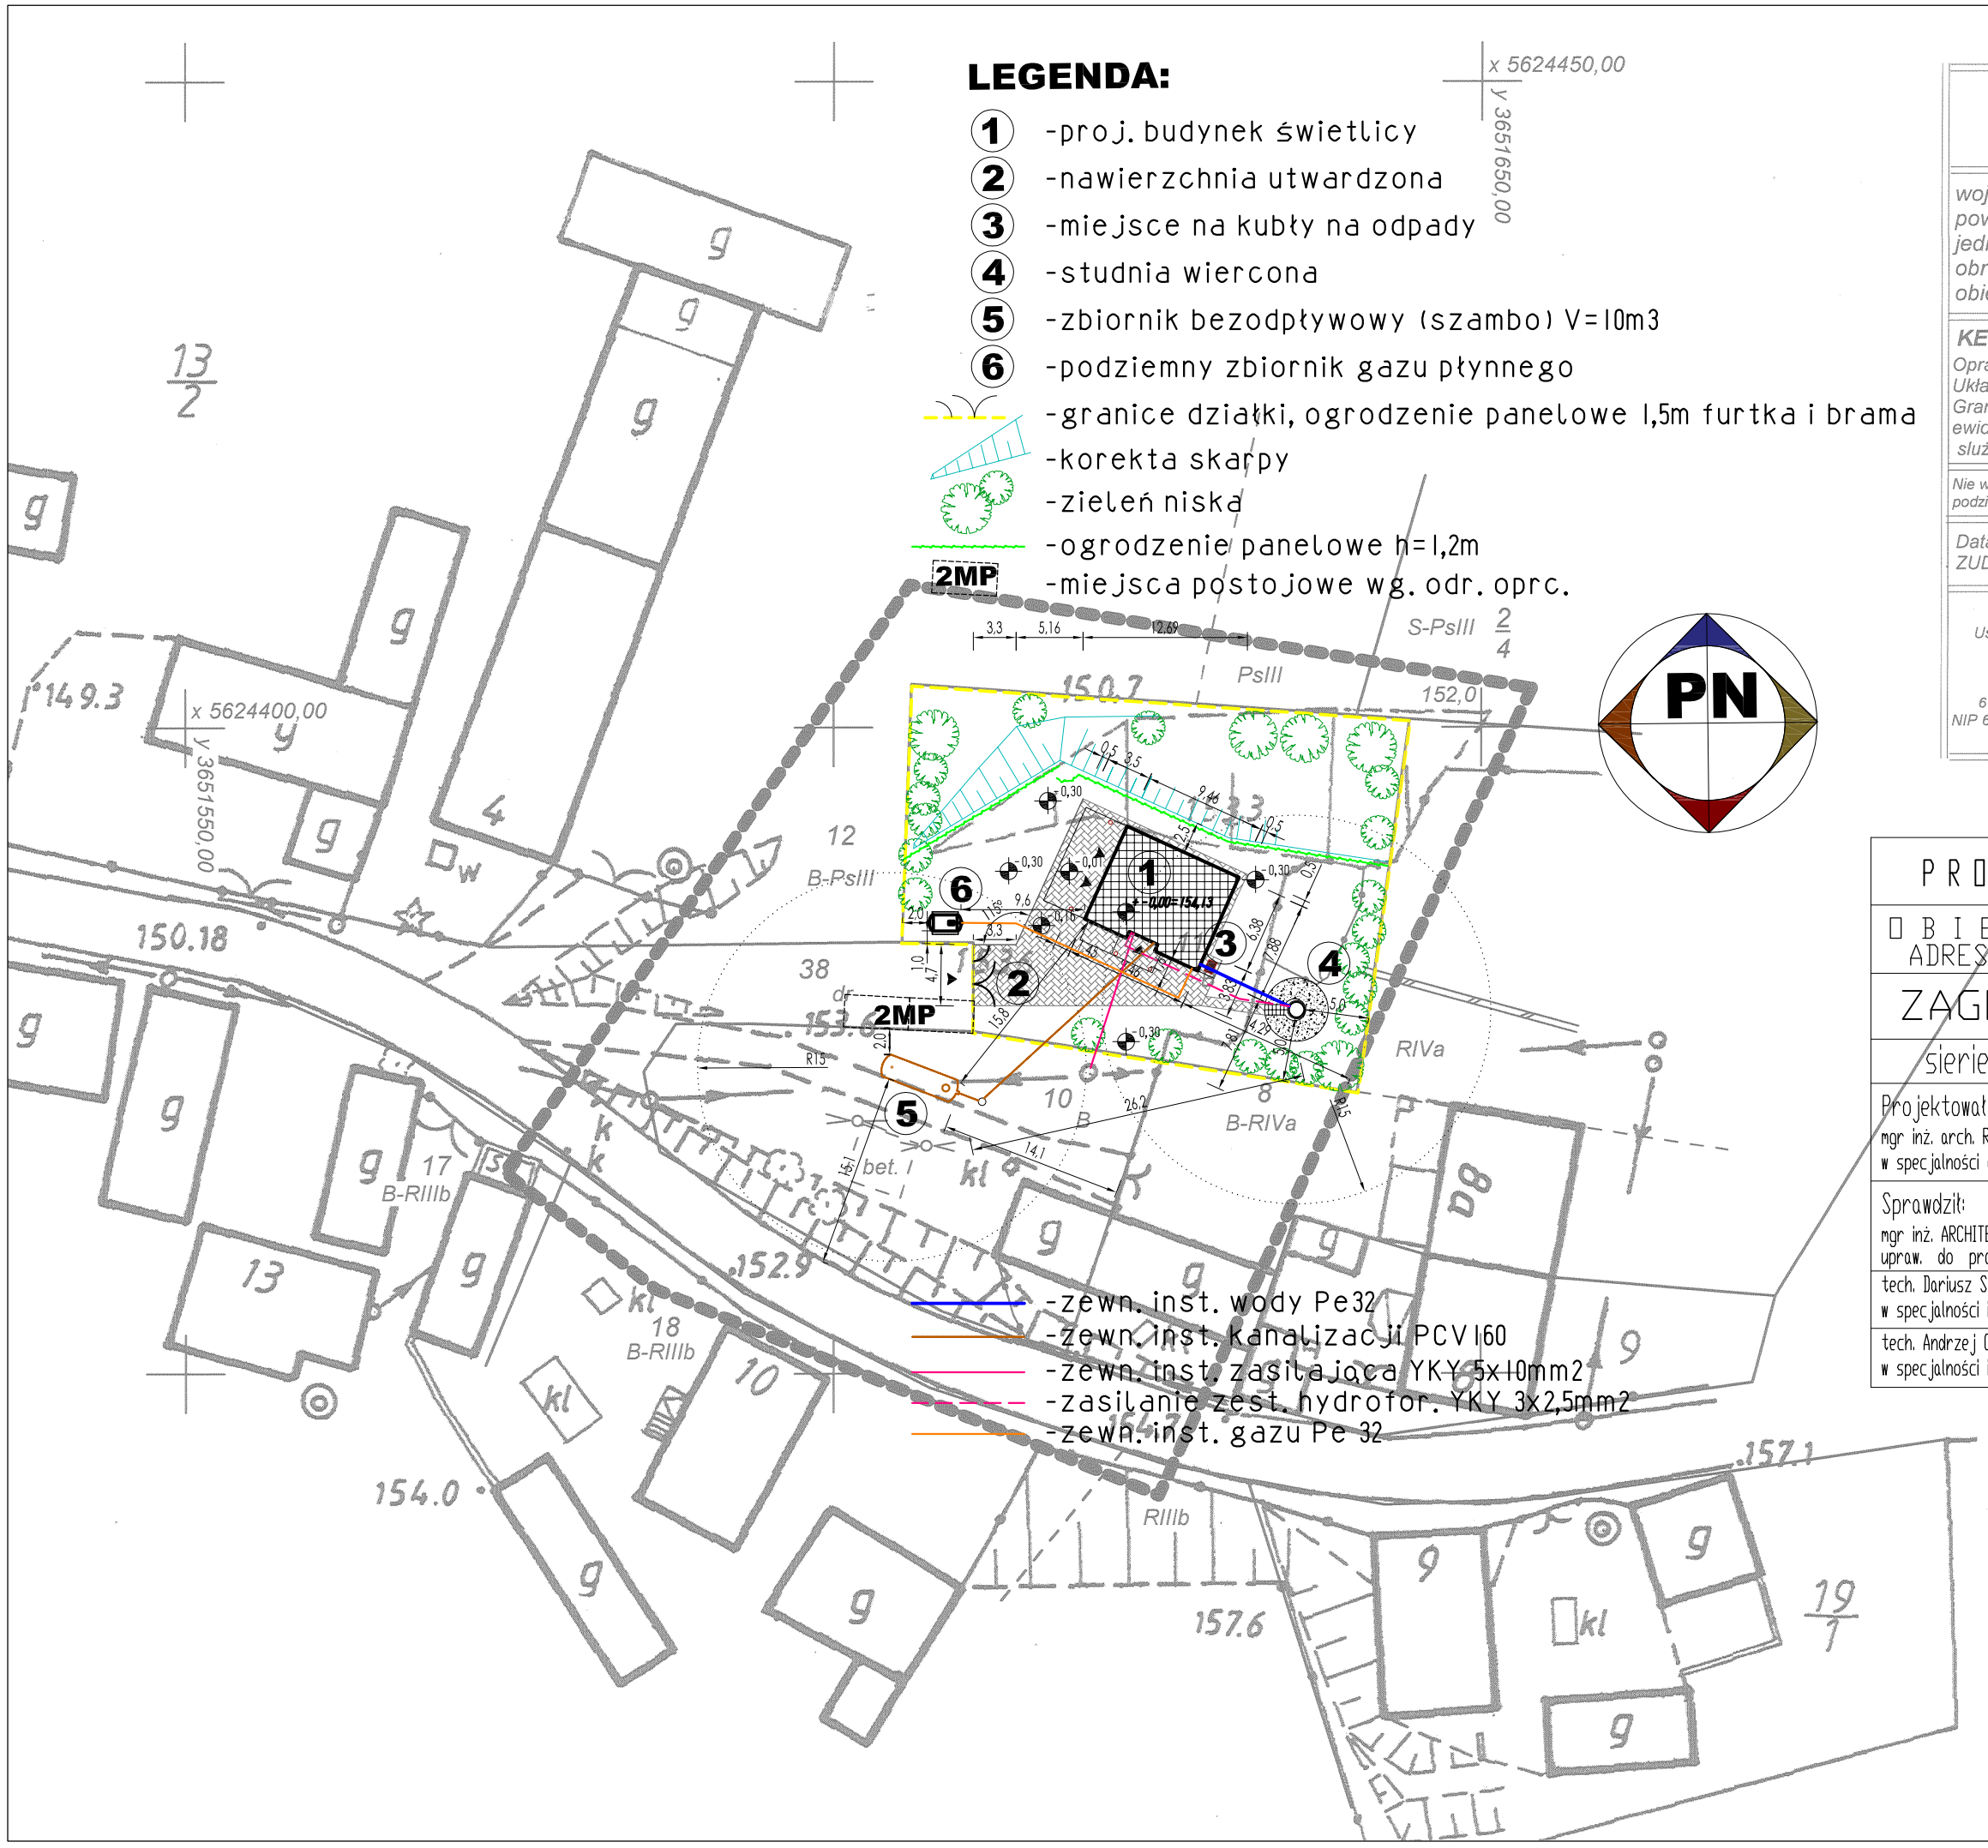

LEGENDA:

1. -proj. budynek świetlicy
2. -nawierzchnia utwardzona
3. -miejsce na kubły na odpady
4. -studnia wiercona
5. -zbiornik bezodpływowy (szambo) V=10m3
6. -podziemny zbiornik gazu płynnego

-granice działki, ogrodzenie panelowe 1,5m furtka i brama
-korekta skarpy
-zieleń niska
-ogrodzenie panelowe h=1,2m
2MP -miejsca postojowe wg. odr. oprc.

-zewn. inst. wody Pe32
-zewn. inst. kanalizacji PCV160
-zewn. inst. zasilająca YKY 5x10mm2
-zasilanie zest. hydrofor. YKY 3x2,5mm2
-zewn. inst. gazu Pe 32

MAPA DO CELÓW PROJEKTOWYCH

skala 1:500
Sekcja mapy 442.133.033

województwo : dolnośląskie
powiat : polkowicki
jednostka ewidencyjna : 021602_2 Gaworzyce
obręb : 0008 - Śrem - Witanowice
obiekt : dz. nr 10, 11

KERG 116-18/2013

Opracowano na podstawie mapy zasadniczej w skali 1:1000
Układ współrzędnych "1965" Poziom odniesienia "Kronsztadt"
Granice zgodne z ewidencją gruntów, użytki zgodne z mapa ewidencyjną. Mapa została wykonana bez ustalenia obciążeń służebnościami gruntowymi.

Nie wyklucza się występowania na zakreślonym obszarze innych elementów podziemnego uzbrojeknia terenu niż te, które sa uwidocznione na mapie

Data opracowania mapy 23.07.2013r.
ZUDP - BRAK

wykonawca roboty

Usługi Geodezyjne i Kartograficzne
"GEOSPEC"
mgr inż. Sławomir Brożyna
ul. Jedności Robotniczej 39
67-200 Głogów tel. 509-871-086
NIP 693-188-14-31 REGON 020172955

GEODETA UPRAWNIONY
mgr inż. Sławomir Brożyna
Nr upr. 20170

PROJEKT ARCHITEKTONICZNO - BUDOWLANY

OBIEKT : BUDYNEK ŚWIETLICY WIEJSKIEJ
ADRES : ŚREM gm. Gaworzyce; dz. Nr 10, 11

ZAGOSPODAROWANIE TERENU

sierień 2013	skala 1:500	rys. NR 1

Projektował:
mgr inż. arch. Radosław Topolan upr. nr 12/94/Lw
w specjalności architektonicznej

Sprawdził:
mgr inż. ARCHITEKT Zenon Maćkowiak upr. nr 3/67
upraw. do projektowania w specjalności architektonicznej

tech. Dariusz Sikora upr. nr 12/92/ZG
w specjalności instalacyjno - inżynieryjnej - inst. sanitarnych

tech. Andrzej Gertych upr. nr 85/94/Lw
w specjalności instalacyjno - inżynieryjnej - inst. elektrycznej

STAROSTA POLKOWICKI
PODGIK w POLKOWICACH

W obszarze oznaczonym linią przerywaną dokonano aktualizacji treści mapy zasadniczej. Dokumenty z pomiaru zmiany stanu przyjęto do zasobu powiatowego w dniu 07. SIE. 2013 i zaewidencjonowano pod nr 116-18/13.
Niniejsza mapa może służyć do celów projektowych.
Projektowane obiekty budowlane wymagające pozwolenia na budowę podlegają wytyczeniu i inwentaryzacji powykonawczej przez jednostki uprawnione do wykonywania prac geodezyjnych.

Polkowice dn. 07. SIE. 2013

Z up. STAROSTY
(imię i nazwisko, podpis, stanowisko służbowe osoby upoważnionej)
inż. Sylwia Wojniak-Teklik