


K1

RURA WYWIEWNA
DN 160/110

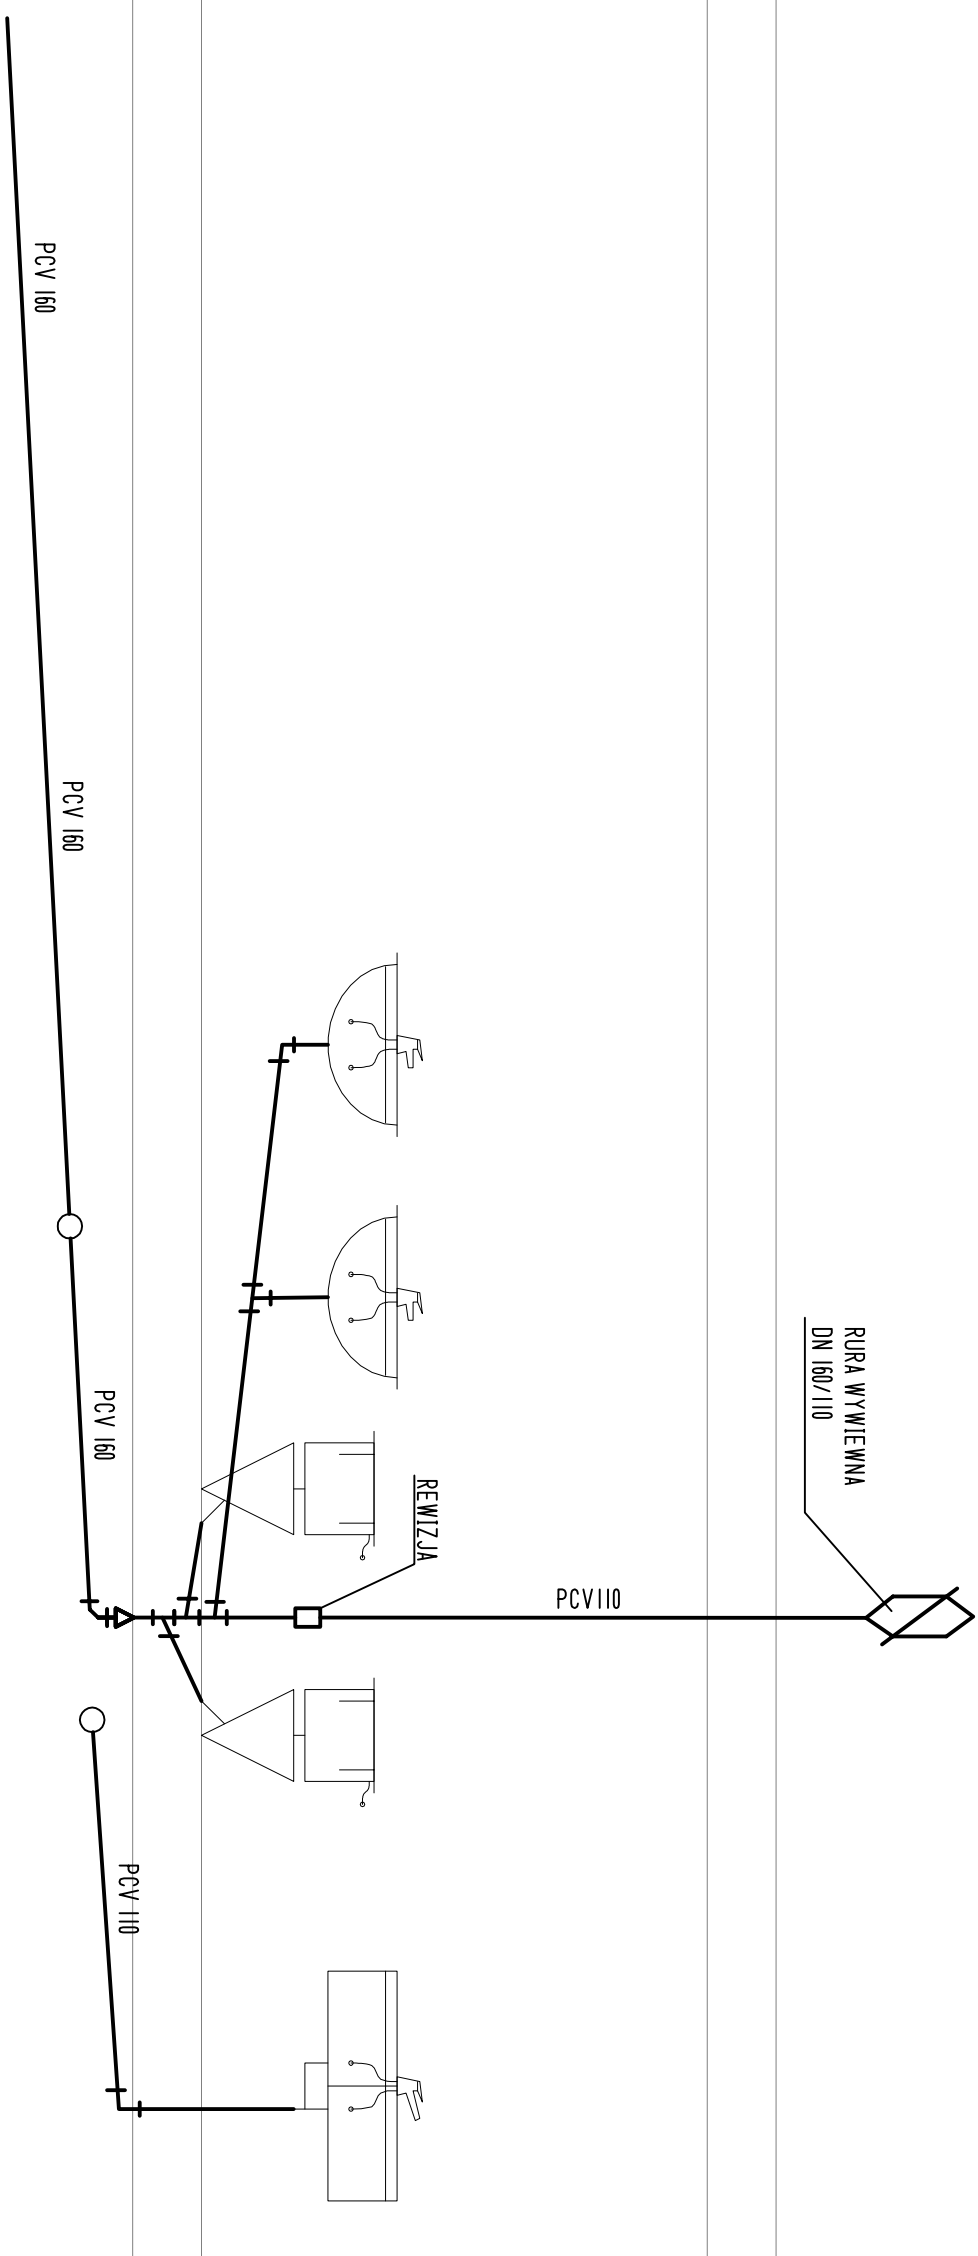

LEGENDA:



Inst. kanalizacji sanit.
Pion kanalizacyjny

PROJEKTOWAŁ:	Dotulisz Siskora	Nr upr.	12/927/26	Data:	2013.08	Podpis	
WSPÓŁPRACUJĄCY:	* zakres: sanit i instal. sanitarnych						
REŻYSER:	Paweł Machler			2013.08			
OBIEKT:	Świetlica Wiejska Śrem dz. nr 319/1						
PROJEKT:	WEWNĘTRZNE INSTALACJE SANITARNE						
INWESTOR:	Gmina Goworzyce ul. Okrężna 85 59-180 Goworzyce						

NAZWA RYSUNKU:		SKALA:		FORMAT:	
RZUT PRZYZIEMI INSTALACJA WODY ZIMNEJ I CIEPŁEJ		BS		A3	
NR ROLU:		NR PRZYS.		FAZA:	
		15		PB	
				ZMIANA:	
				A	