



UZIEMIENIE ZBIORNIKA SKALA 1:50

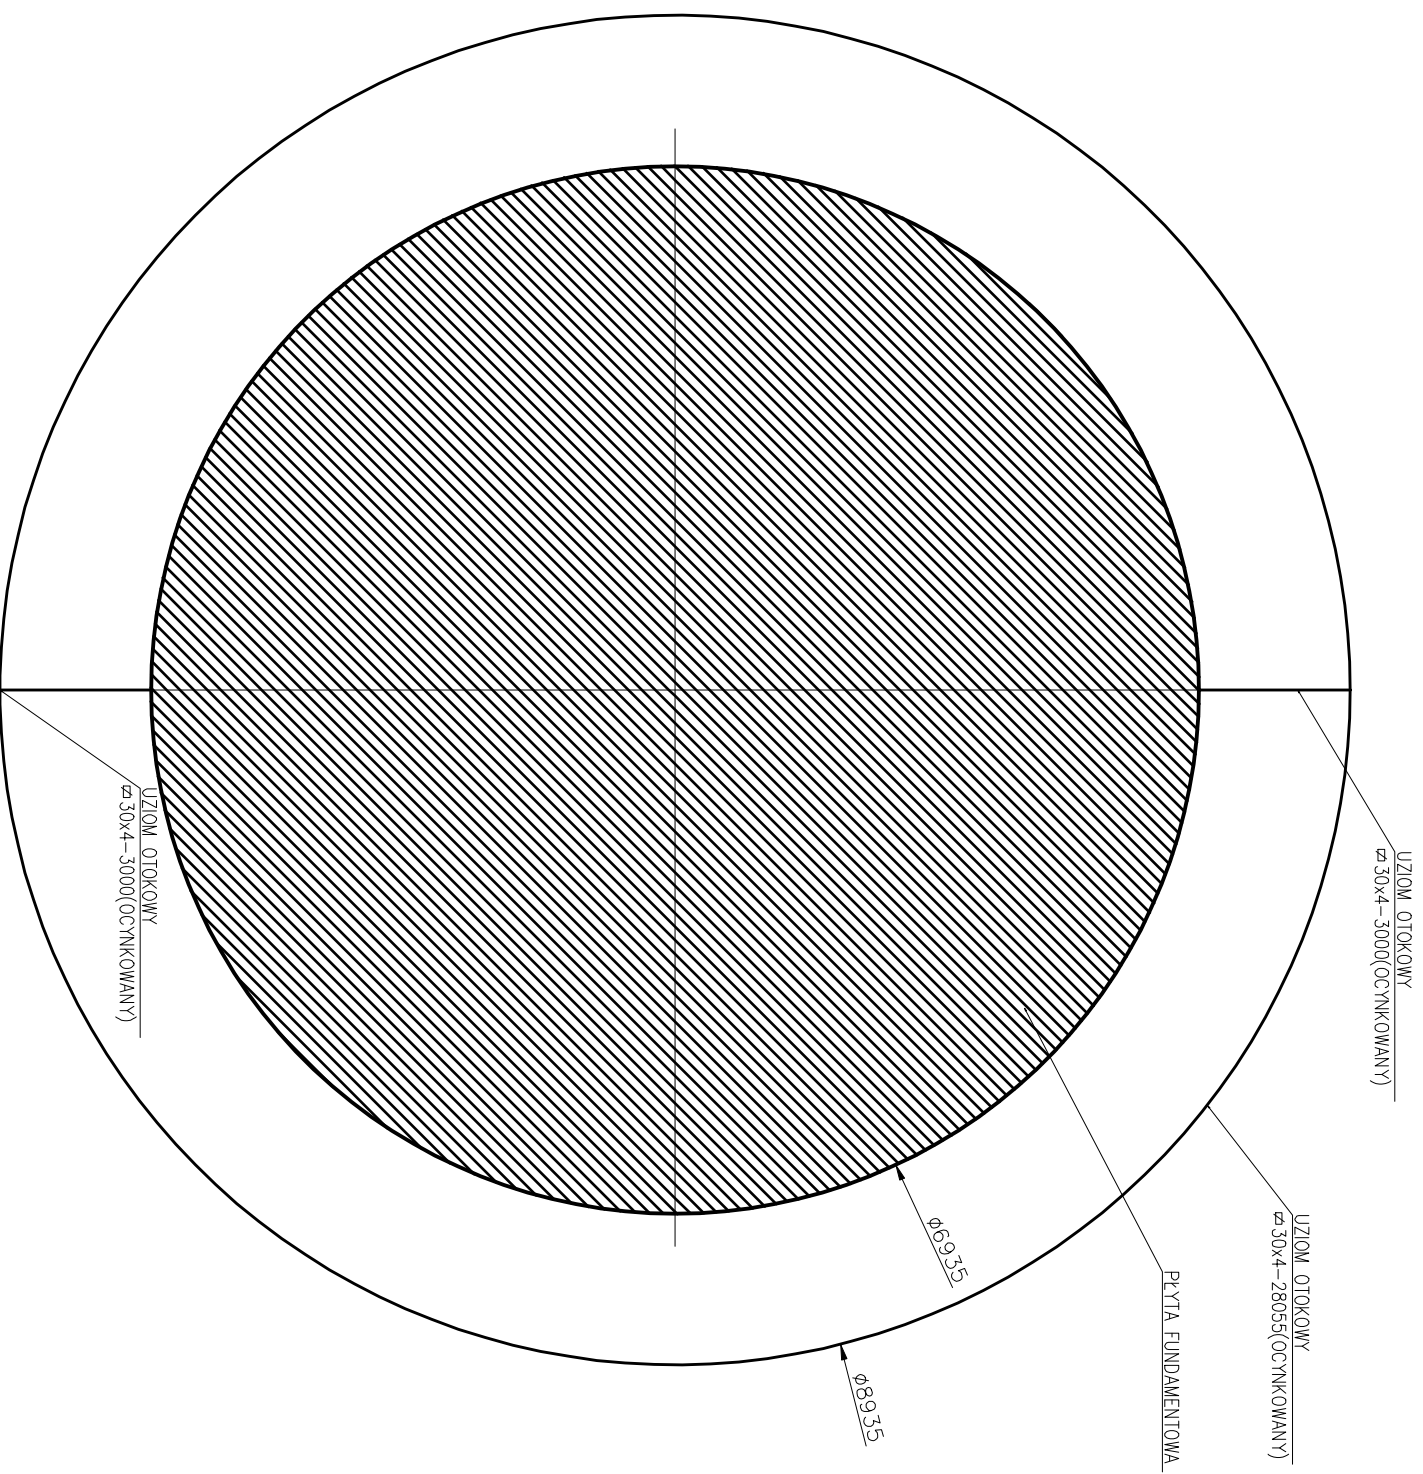

Szczegół podłączenia uziemu do płaszcza zbiornika

Skala 1:20

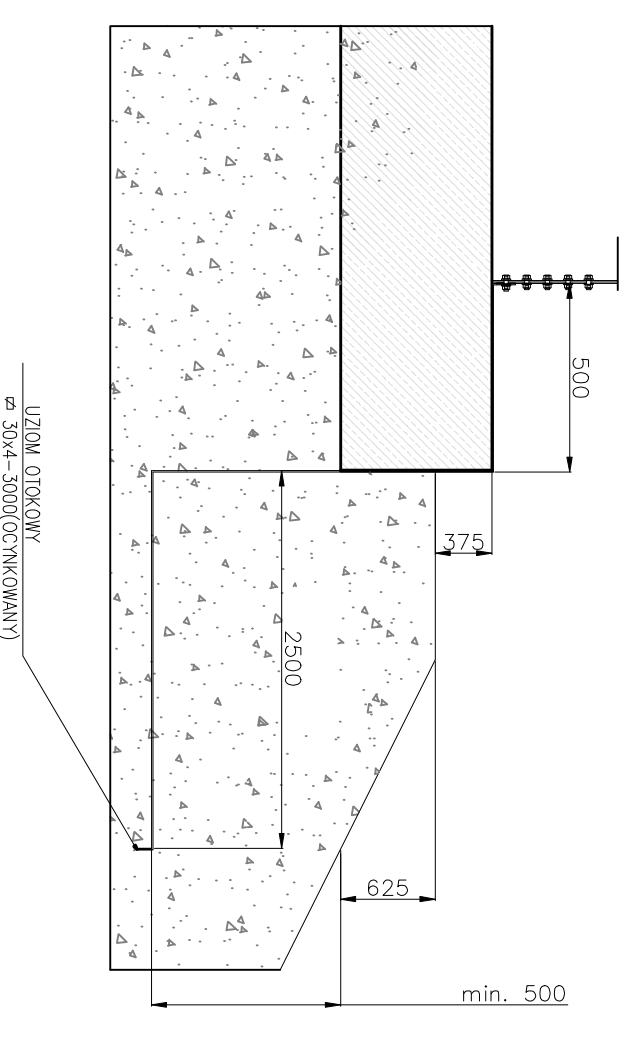

BIURO PROJEKTÓW INŻYNIERII ŚRODOWISKA I MELIORACJI "EKOPROJEKT" Sp. z o.o. w Złotej Górze		Pracownia projektowa	
Zadanie: Budowa sieci wodociągowej i kanalizacji sanitarnej dla miejscowości Działów i Gołyń			
Obiekt: STACJA UZDATNIWANA WODY W DĄLKOWIE			
Nazwa obiektu: UZIOM ZBIORNIKA WODY V=180 m ³			
Stanowisko: Projekt wykonawczy	Stanowisko konstruktora:	Data:	Podpis:
Projektant: mgr inż. Bogusław Piskun		01.2014	
			Identyfikator K05
			Str. nr