

Woj. dolnośląskie
Powiat: Polkowice
Gmina: Gaworzyce
Obręb: Dalków, Gostyń

KERG 116-3/2011
poz. odn. - Kronsztadt 86
układ współrzędnych 1965

Arkusz nr 2(4) MAPA SYTUACYJNO - WYSOKOŚCIOWA do celów projektowych w skali 1:1000

1. Aktualizacja mapy została wykonana w marcu 2011r. przez Biuro Projektów Inżynierii Środowiska i Melioracji „EKOPROJEKT” Sp. z o.o. w Zielonej Górze.
2. Niniejsza mapa powstała w wyniku połączenia map w skali 1:1000, (nr ark. 442.131.211 i 442.131.212) pozostających w zasobie PODGiK w Polkowicach.
3. Przebieg projektowanych sieci uzbrojenia podziemnego uzgodniono w Starostwie Powiatowym ZUDP w Polkowicach.
4. Granice działek na mapie przeniesiono graficznie z mapy ewidencji gruntów w skali 1:2500.
5. Nie wyklucza się istnienia w terenie innych nie wykazanych na niniejszej mapie urządzeń podziemnych, które nie były zgłoszone do inwentaryzacji.
6. Zakres aktualizacji: —


Zielona Góra, dnia 18.04.2011r.

Wykonawca: Henryk Bondarenko
upr nr 8313

„EKOPROJEKT” Sp. z o.o. w Zielonej Górze
GEODETA UPRAWNIONY
Henryk Bondarenko
Nr św. 8313

STAROSTWA POLKOWICKI
PCBOW W POLKOWICACH
Wskazane oznaczenia mapy stanowią zapisanie aktualnych
danych geodezyjnych. Dokumenty z planem inwentaryzacji
i ewidencją gruntów w skali 1:1000 z dnia 21.07.2011
Niniejsza mapa może służyć do celów projektowych
Projektowane obiekty budowlane wytyczne rozłożone na budowę
podlega wystąpieniu i inwestycji powyższej przed podjęciem
ustanowione na wykonywanie prac geodezyjnych.
Polkowice dn: 21.07.2011
INSPEKTOR

inż. Sylwia Wójniak-Teklik

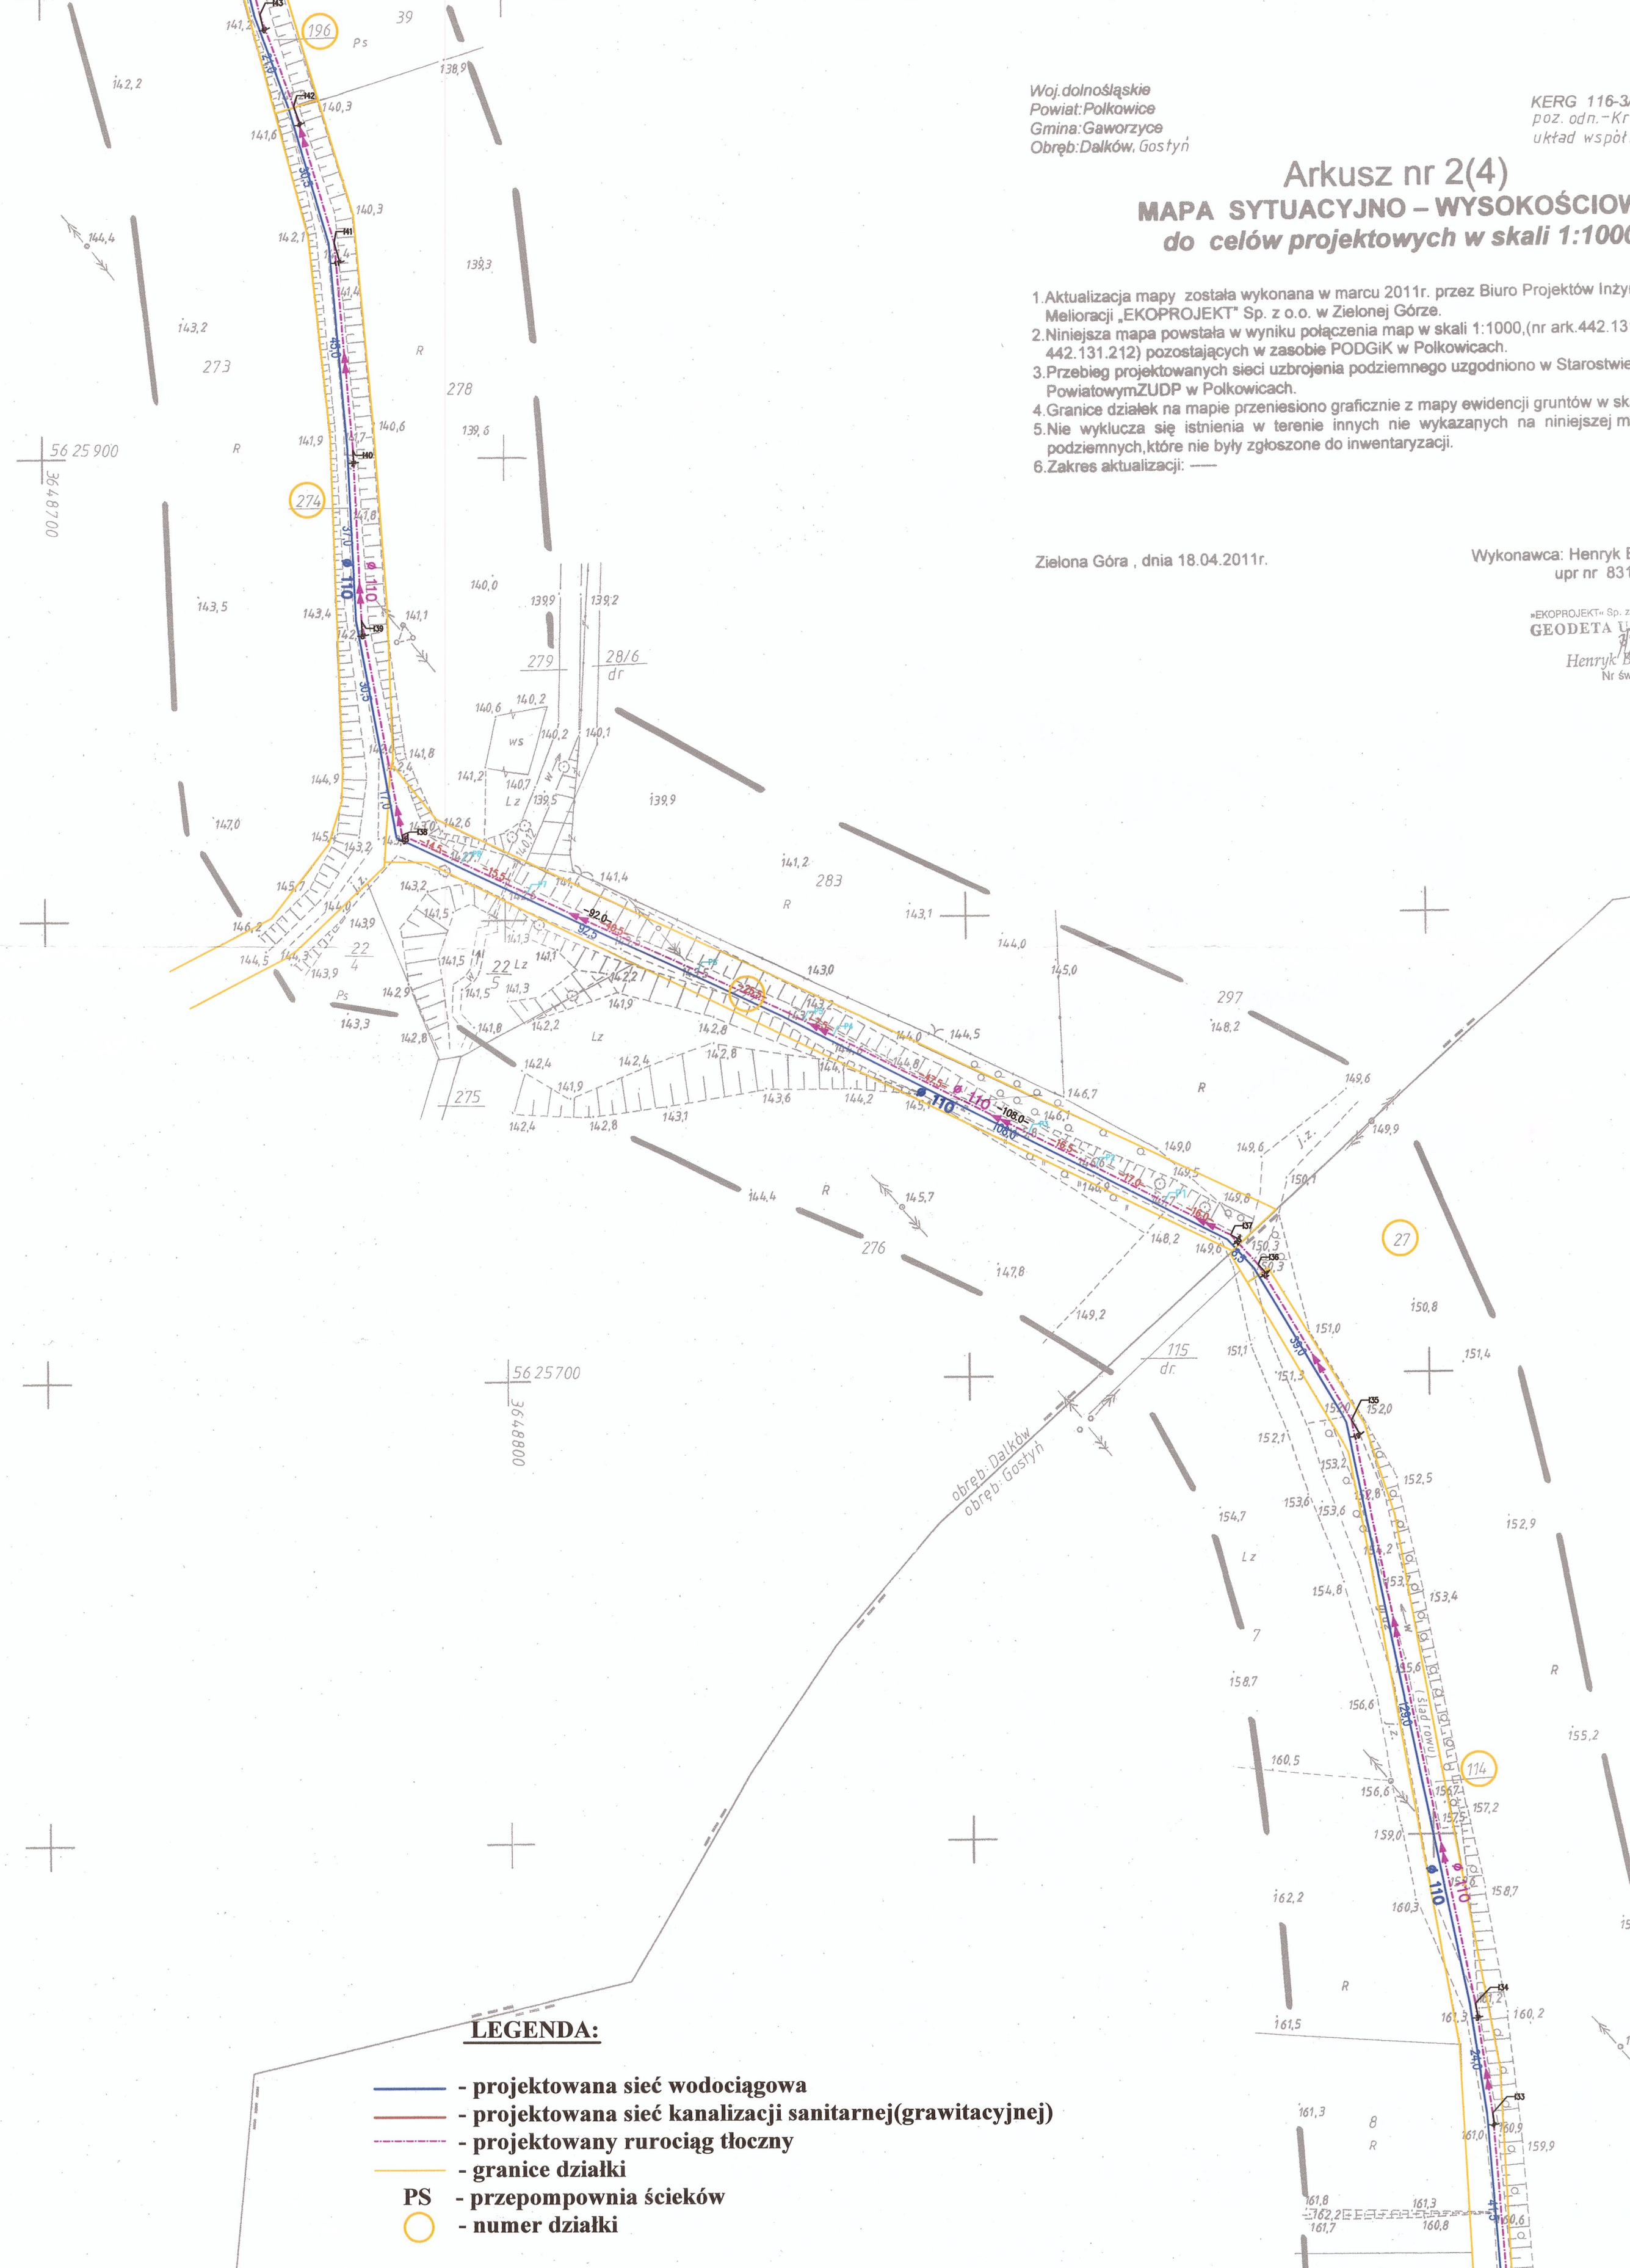

LEGENDA:

- - projektowana sieć wodociągowa
- - projektowana sieć kanalizacji sanitarnej (grawitacyjnej)
- - projektowany rurociąg tłoczny
- granice działki
- PS - przepompownia ścieków
- - numer działki

STAROSTWA POWIATOWE
w Polkowicach
ul. Górna 2
59-100 POLKOWICE

Na podstawie art. 28 ust. 1 ustawy z dnia 17 maja 1989 r. - Prawo geodezyjne i kartograficzne
(Dz. U. z 2000 r. Nr 100, poz. 1086 i Nr 120, poz. 1268) uzgodniono usytuowanie projektowanych
sieci uzbrojenia terenu: *sieci kanalizacyjnej, sanitarną z przyłączeniem
sieci wodociągowej z przyłączeniem linii energetycznej*
(wyszczególnienie uzgodnionych sieci uzbrojenia terenu)

Uzgodnienie usytuowania sieci uzbrojenia terenu podlega wytyczeniu i geodezyjnej inwentaryzacji
powykonawczej przez jednostki uprawnione do wykonywania prac geodezyjnych.
W razie niezgodności realizacji sieci uzbrojenia terenu z uzgodnionym projektem inwestor zobowiązany
jest przedłożyć mapę z wynikami pomiarów powykonawczych właściwemu organowi administracji
architektoniczno-budowlanej.
Uzgodnienie usytuowania projektowanych sieci uzbrojenia terenu zachowuje ważność przez okres 3 lat
od dnia wydania opinii w sprawie usytuowania projektowanych sieci uzbrojenia terenu.
Uzgodnienie traci ważność w przypadku zmiany w § 13 rozporządzenia Ministra Rozwoju
Regionalnego i Budownictwa z dnia 21.01.2001 r. w sprawie geodezyjnej ewidencji sieci uzbrojenia
terenu oraz zespołów uzgadniania dokumentacji projektowej (Dz. U. Nr 38, poz. 456).

GG.6630.13.20.12
(sygn. opinii)

13.01.2011
POLKOWICE

WZROSTKOWANIE
DOKUMENTACJI PROJEKTOWEJ
(nie, nazwisko, podpis)
mgr inż. Anna Pawła przewodnicząca

Zatwierdzam projekt budowlany
i udzielam pozwolenia na budowę
decyzja nr 1001/2011
z dnia 13.01.2011
z w.p. STAROSTY
mgr Wiesława Roszczak
NACZELNIK
Wydziału Administracji Budowlanej

RZECZPOSNOWA DO SPRAW ZABEZPIECZEN
PRZECIWOPOZAROWYCH
114
12.01.2011
Zgodność projektu z wymaganiami
ochrony przeciwpożarowej
stwierdzam
bez uwag

BIURO PROJEKTÓW INŻYNIERII ŚRODOWISKA I MELIORACJI "EKOPROJEKT" Sp. z o.o. w Zielonej Górze		Prawo autorskie zastrzeżone	
Zadanie: "Budowa sieci wodociągowej i kanalizacji sanitarnej dla miejscowości Dalków i Gostyń"			
Obiekt: Sieć wodociągowa wraz z przyłączami w m. Dalków i Gostyń oraz sieć kanalizacji sanitarnej grawitacyjnej i tłocznej z kanałami bocznymi w m. Gostyń			
Adres: Dalków, Gmina Gaworzyce, Powiat polkowicki		województwo dolnośląskie	
Nazwa rysunku: PROJEKT ZAGOSPODAROWANIA TERENU			
Stadium: Projekt budowlany	Branża: sanitarna	Data	Podpis
Projektował: mgr inż. Marek Zmorsztal		06.2011	<i>[Podpis]</i>
Uprawnienie: upr. instalacyjno-budowlane nr 232000009			
Opracował: mgr inż. Agata Bidolach		06.2011	<i>[Podpis]</i>
Uprawnienie:			
Sprawdził: mgr inż. Edmund Słupski		06.2011	<i>[Podpis]</i>
Uprawnienie: upr. instalacyjno-budowlane nr 1788000			
			Rys. nr S02
			Egz. nr