


15912
2

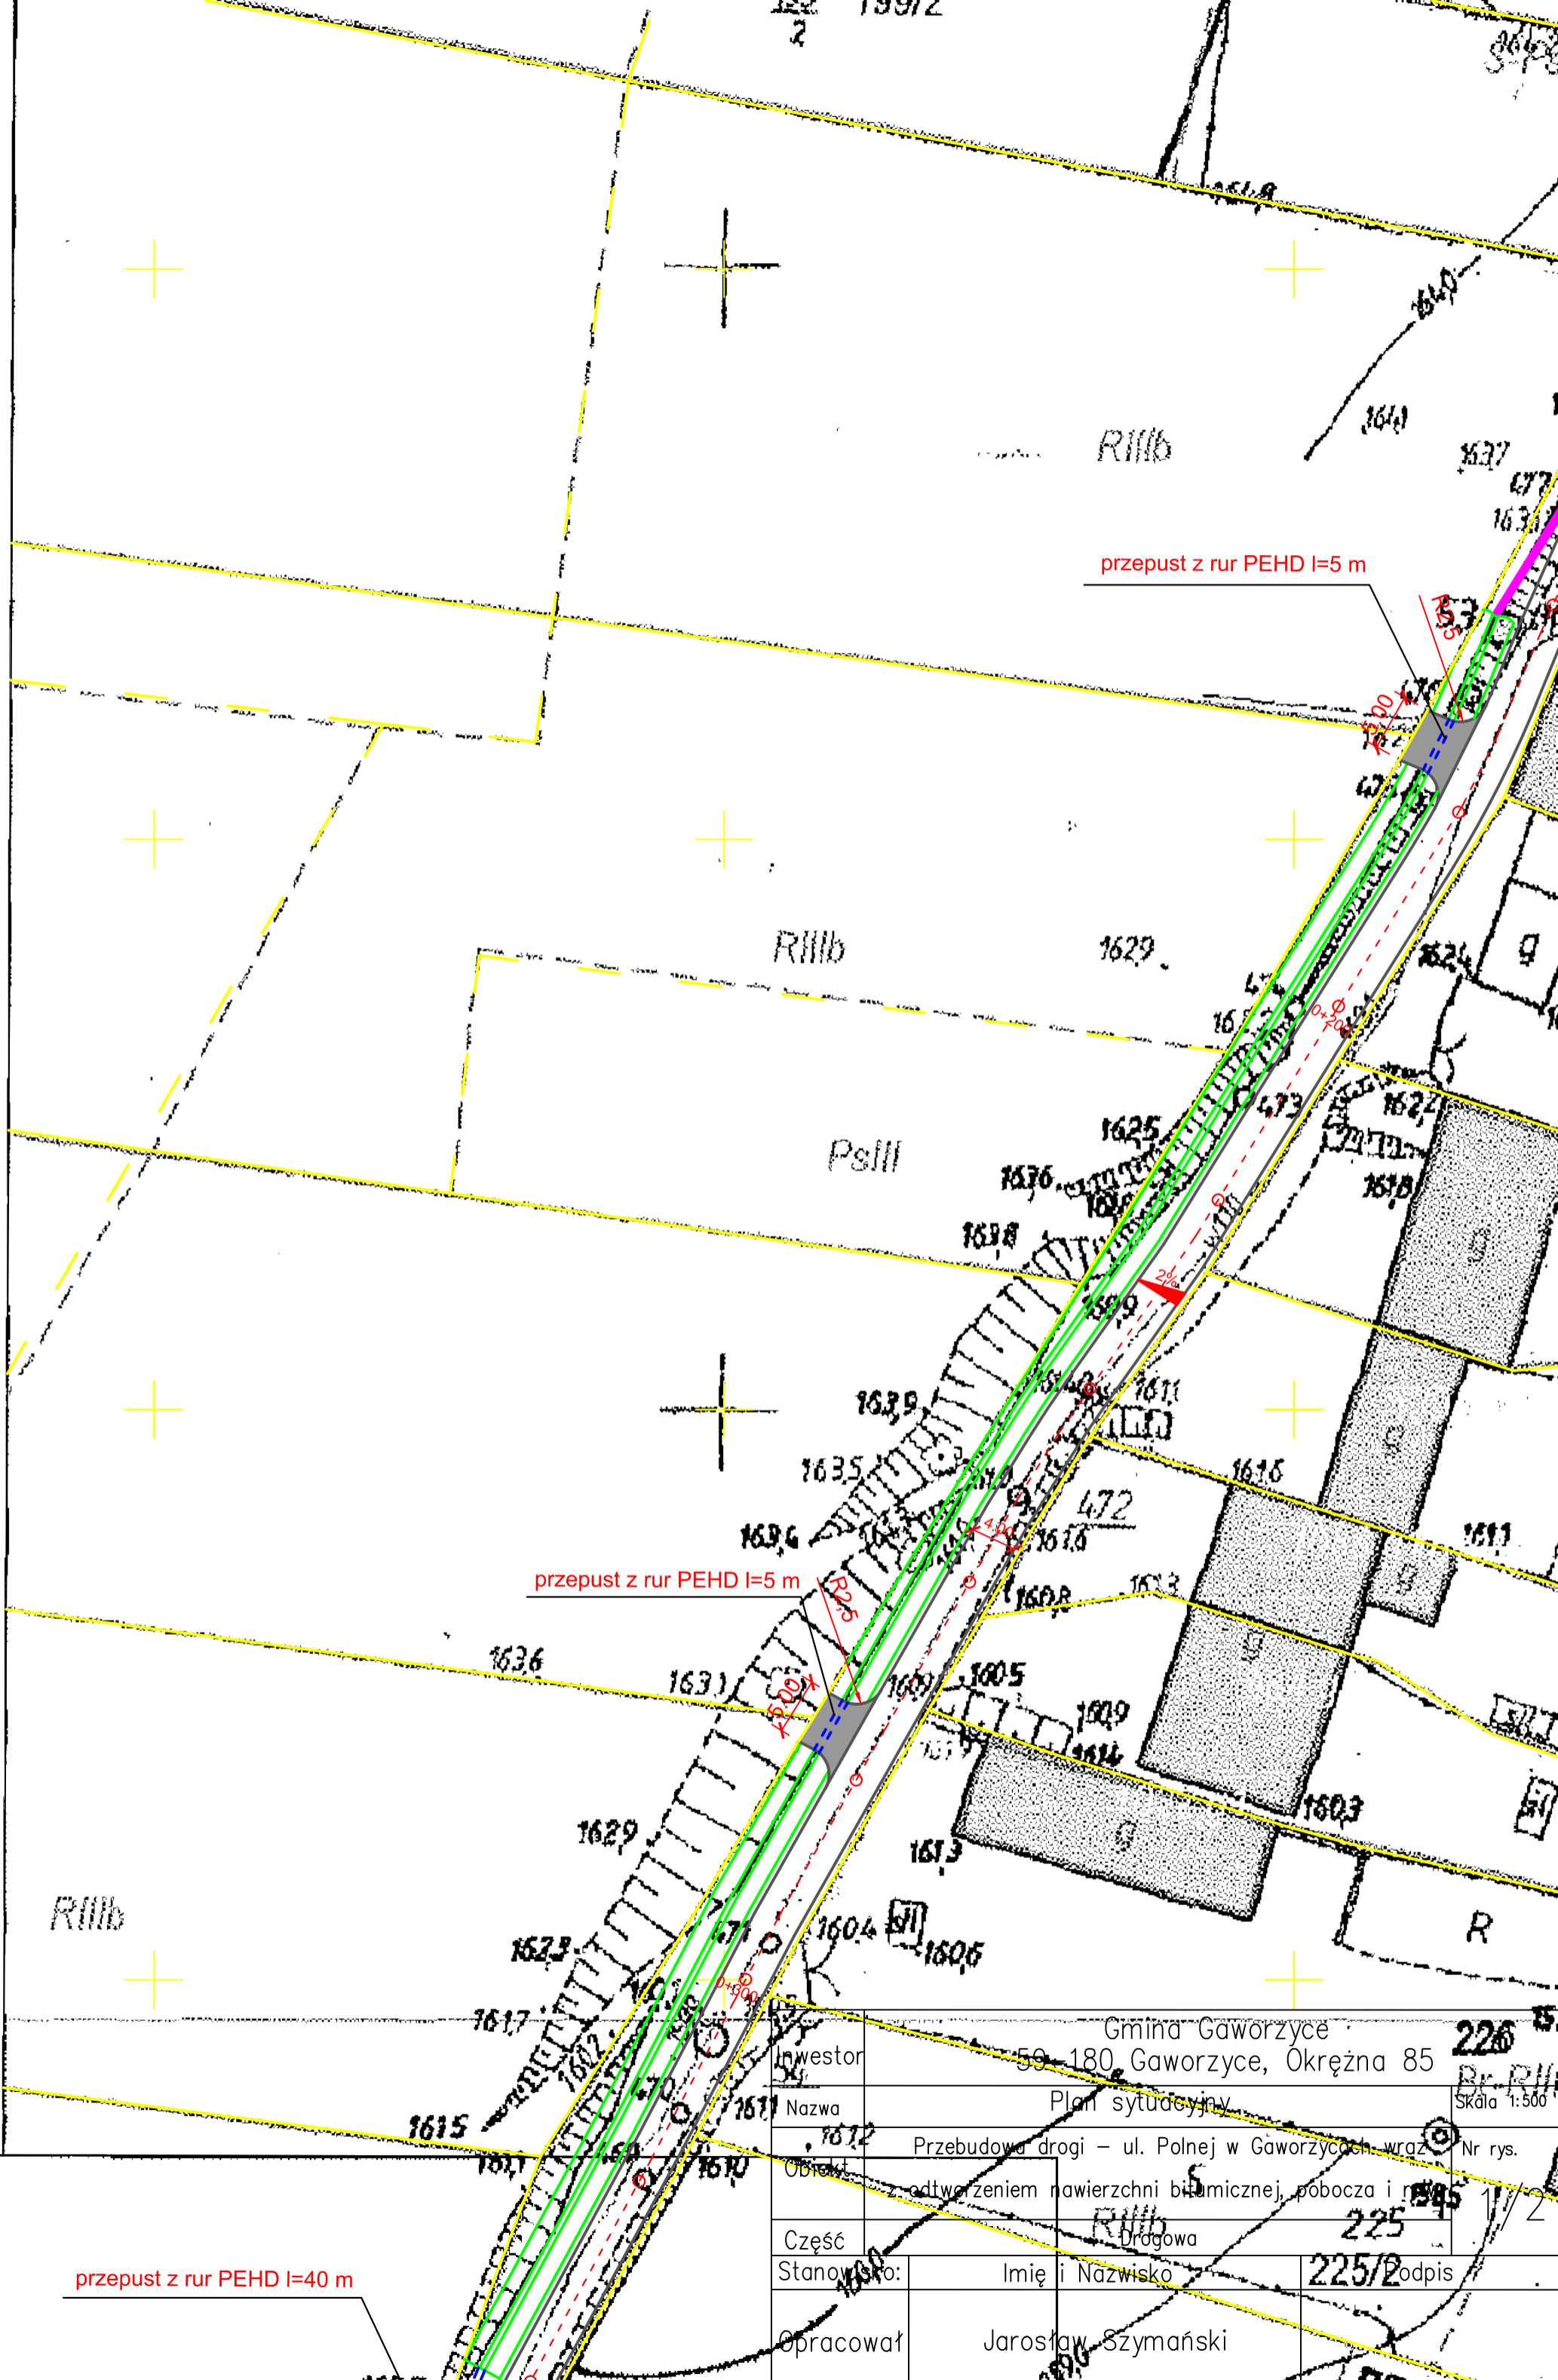

przeput z rur PEHD l=5 m

przeput z rur PEHD l=5 m

przeput z rur PEHD l=40 m

Gmina Gaworzycy		226
Investor	59-180, Gaworzycy, Okrężna 85	Pr. P. III
Nazwa	Plan sytuacyjny	Skala 1:500
Opis	Przebudowa drogi – ul. Polnej w Gaworzycach wraz z	Nr rys.
	odtworzeniem nawierzchni bitumicznej, pobocza i	225
Część	Dragowa	225/2
Stanowisko:	Imię i Nazwisko	Podpis
Opracował	Jarosław Szymański	